

Kansen voor de Kersenboogerd




Opknappen binnenterreinen: wat willen we bereiken?

Een veilige inrichting

Een gevoel van veiligheid is de basis voor betere binnenterreinen. Daarom wordt het aantal toegangen verminderd door achterpaden aan een zijde af te sluiten. De nieuwe inrichting wordt open en overzichtelijk. Goed verlicht en ziet er verzorgd uit. Kinderen kunnen er veilig spelen zonder dat er gevaar is van rondrijdende auto's.

Aantrekkelijk om te verblijven

Op elk binnenterrein is ruimte om te verblijven in het groen. In de zon en ook in de schaduw. Er komt meer bloeiende beplanting die er verzorgder uitziet. De precieze invulling van de groene plekken willen we samen met u bepalen. Wat wilt u: gras, speeltoestellen, bankjes?

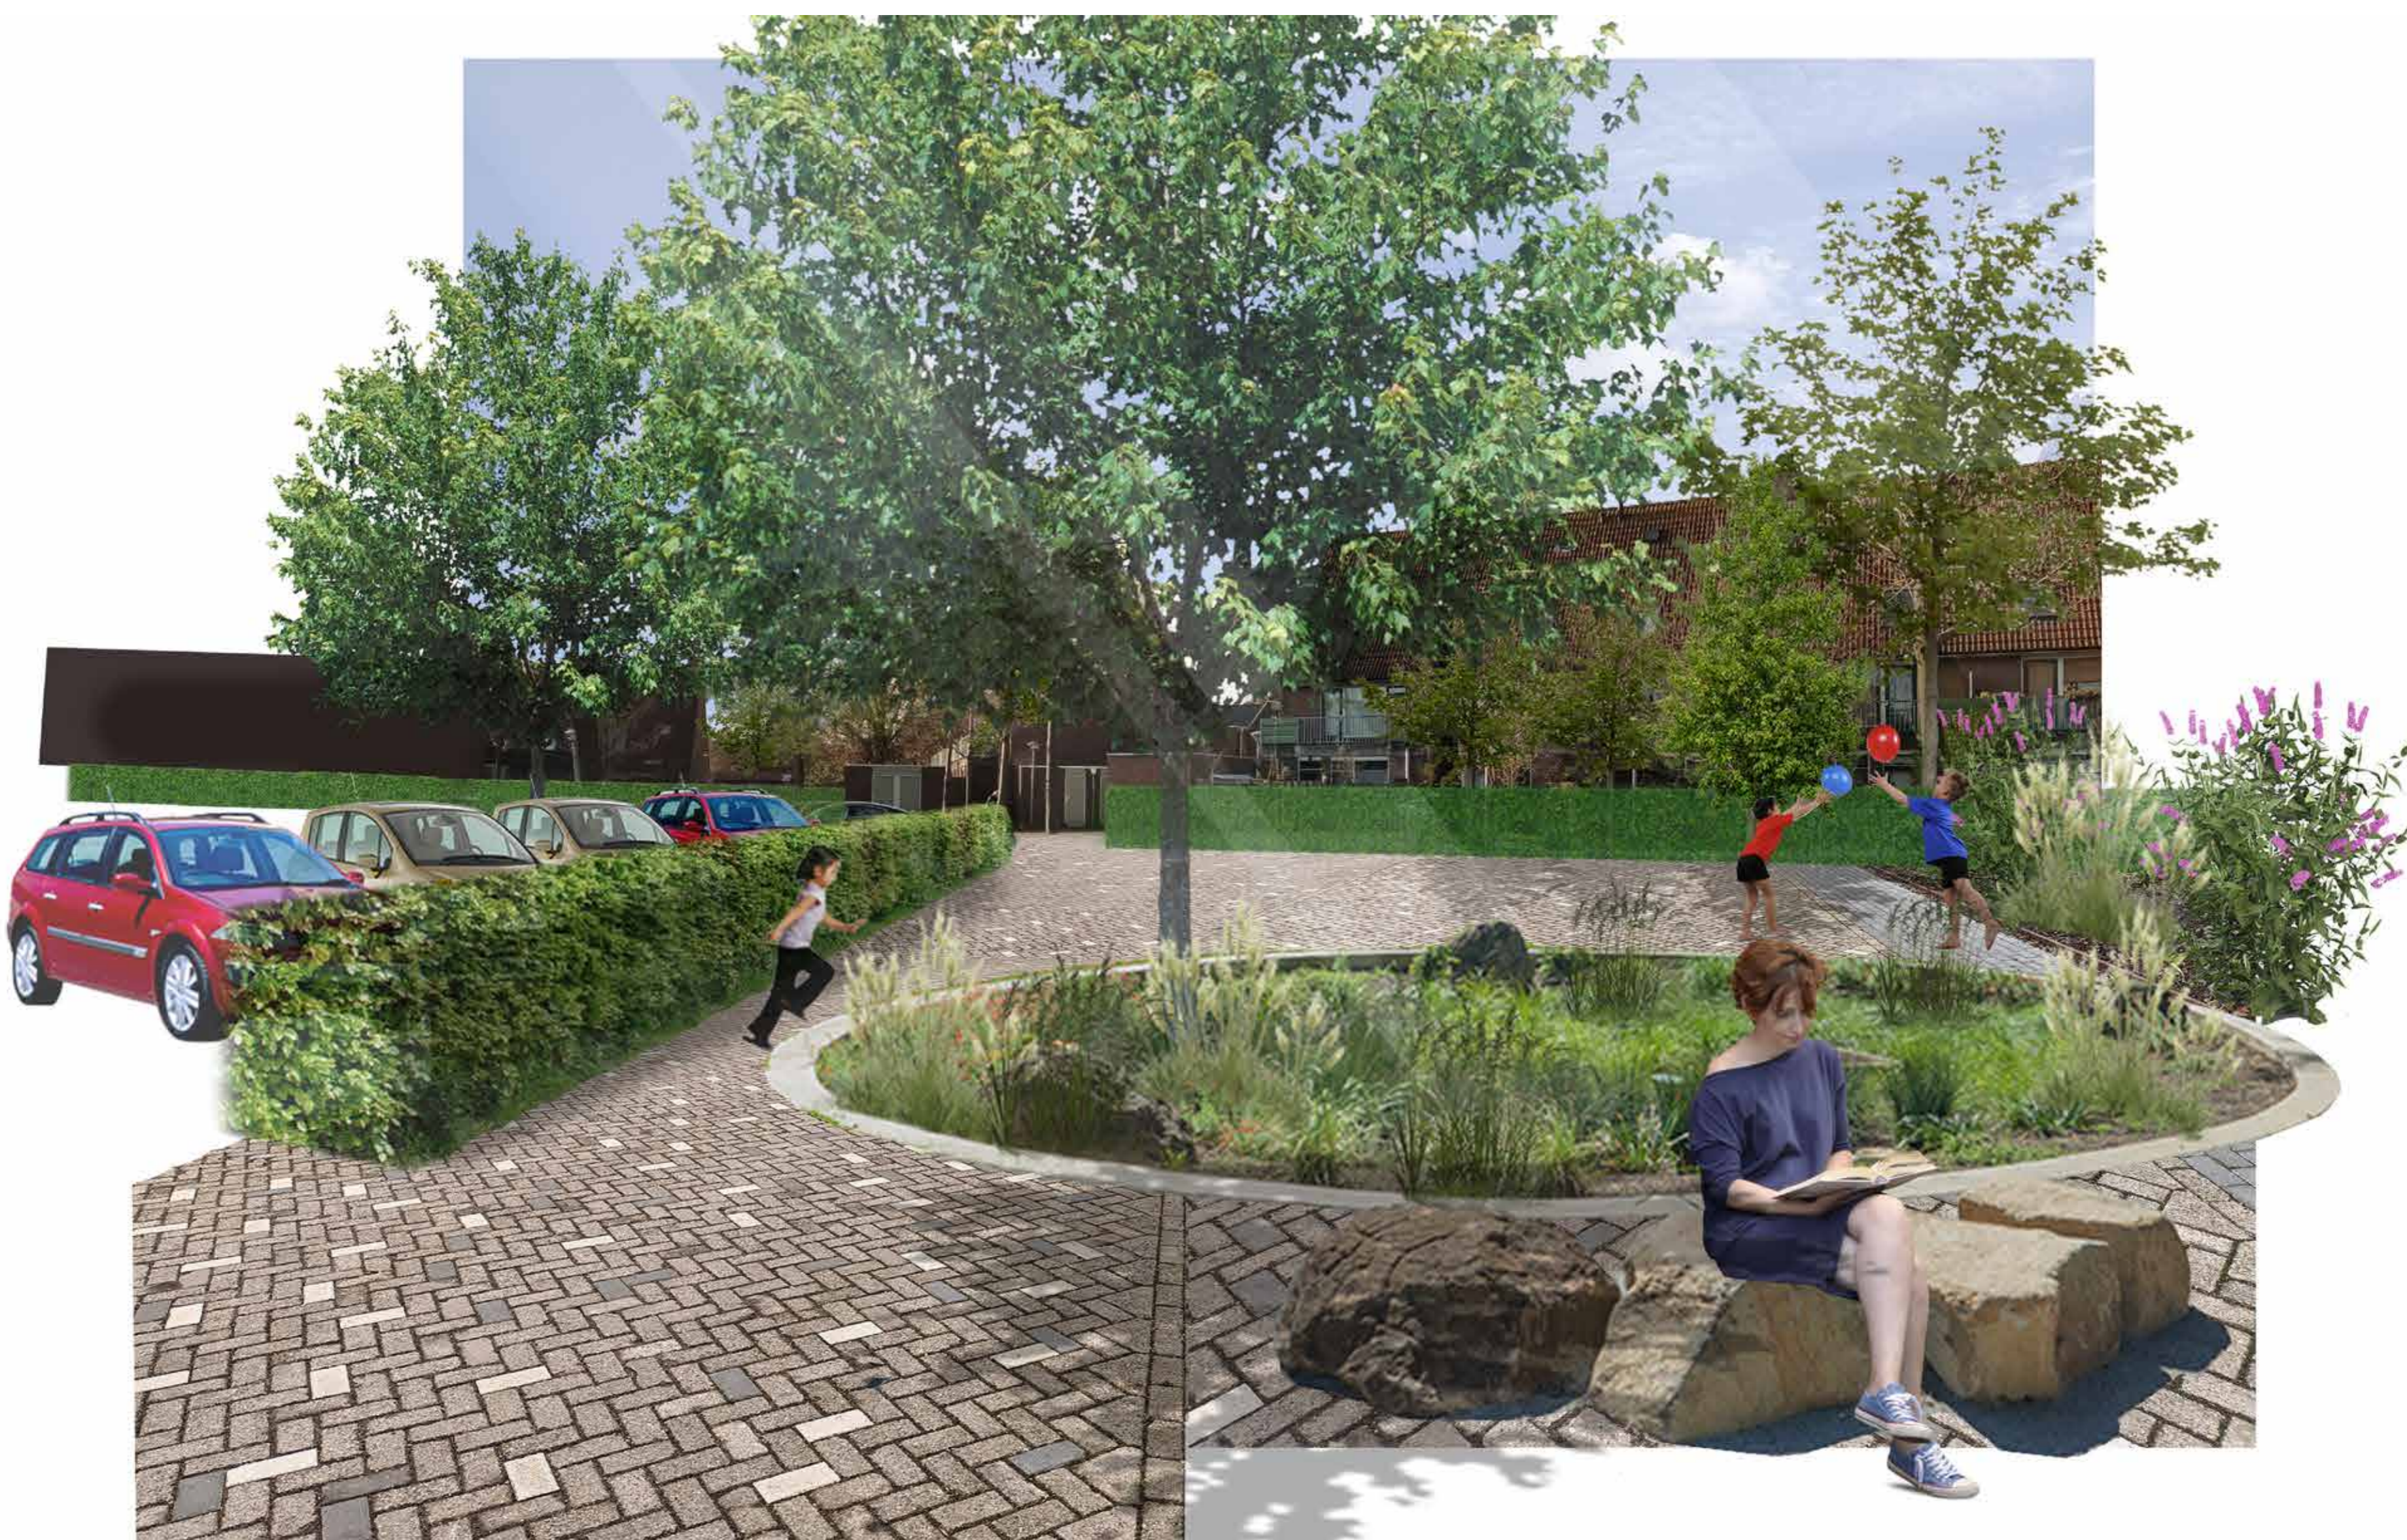

Een sferbeeld van de ambitie voor de binnenterreinen; veilig, groen, aantrekkelijk en klimaatadaptief.

Voldoende parkeerruimte

Het parkeren van auto's vindt zoveel mogelijk plaats in de binnenterreinen. Het aantal parkeerplaatsen in de binnenterreinen blijft daarom vrijwel gelijk. Parkeervakken en wegen zijn voldoende breed en goed verlicht.

Meer regenwater opvangen

Het opvangen van regenwater bij grote buien is belangrijk om wateroverlast te voorkomen. Door grasvelden, groenplekken en wegen iets verlaagd aan te leggen kan daar tijdelijk meer water worden opgevangen.

Prettiger aanzicht

Samen met verschillende partners maken we de binnenterreinen mooier en veiliger. Zo denken we aan nette schuttingen en leuke haagjes. Daarnaast denkt Intermaris na over de mogelijkheid om portieken aan te pakken. Dit onderdeel vraagt tijd maar wordt, zodra het kan, in de plannen meegenomen.

Kansen voor de Kersenboogerd



Binnenterreinen sfeerbeelden

bestrating




Bestrating in grijstinten



Accent bestrating

parkeren achter hagen

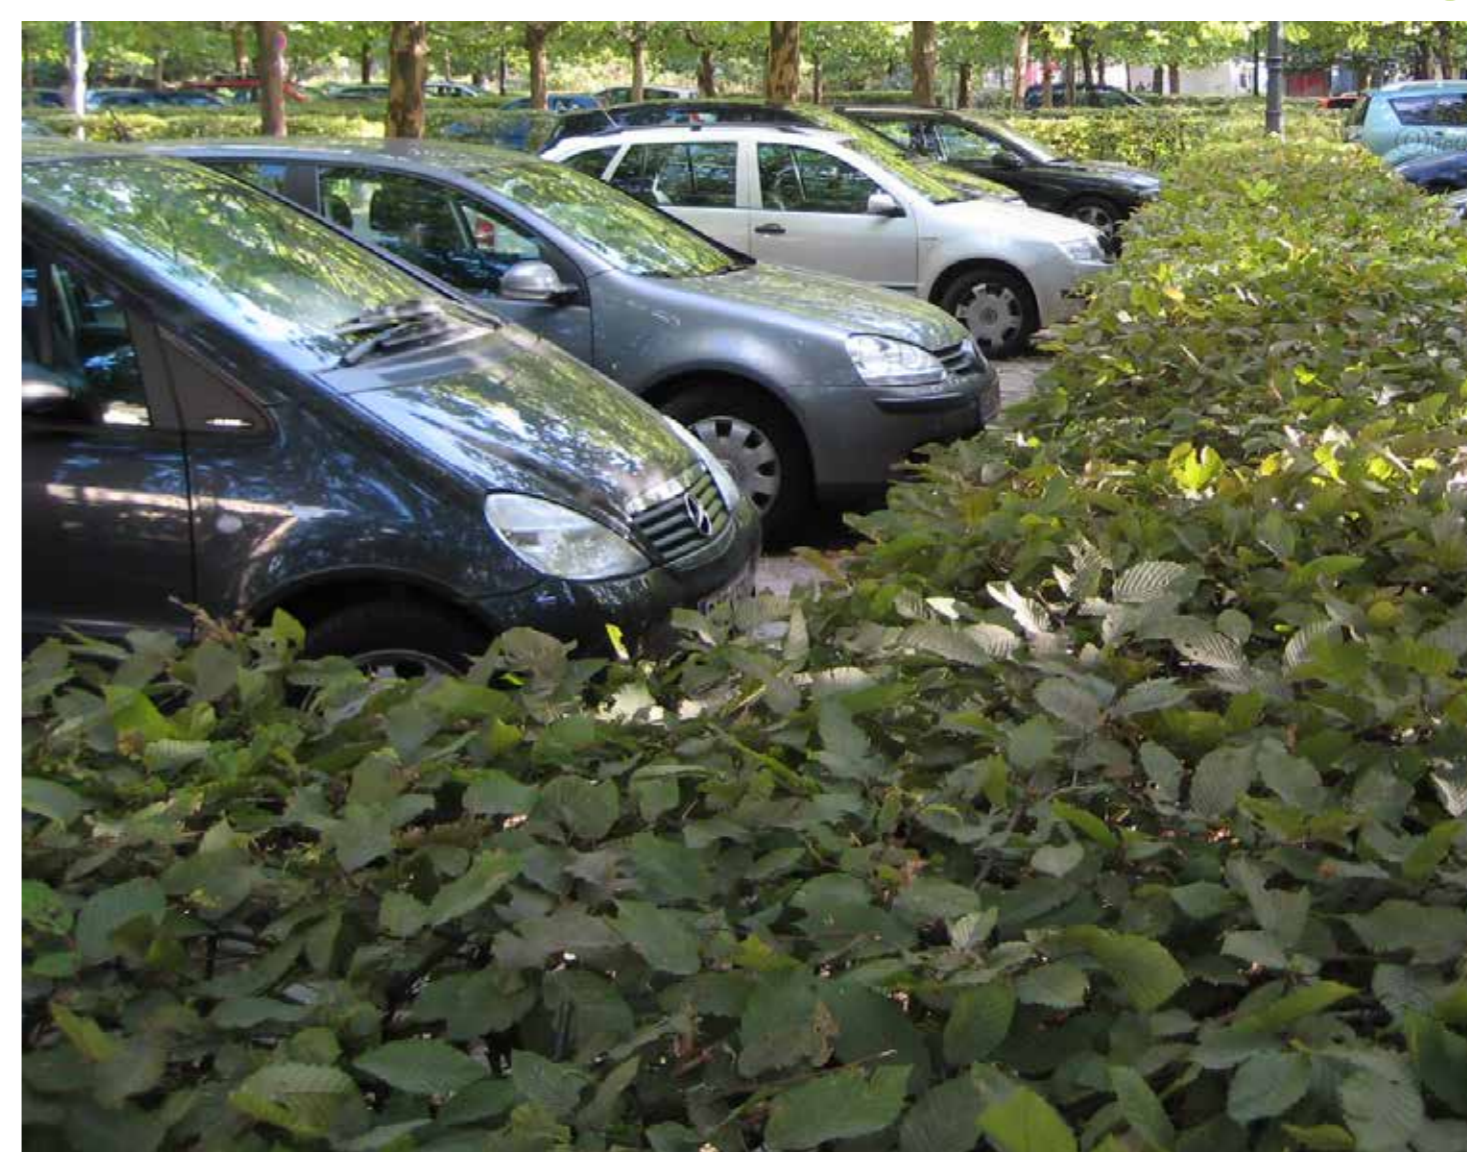

meubilair



Bank



Lichtmast

ruimte voor groen



water bergen/afvoeren



Afvalbak



Goot in het midden van de rijbaan

Kansen voor de Kersenboogerd



Binnenterreinen: welke sfeer heeft uw voorkeur?

natuurlijk



Natuurlijke spelaanleidingen



Wadi met beplanting



Meerstammige bomen



Grassen



Informeel speelparkje



Fruitbomen

strak



Hagen



Vaste planten



Trapveldje



Trapveldje



Watertuin

Kansen voor de Kersenboogerd



Buurtparkjes: welke sfeer heeft uw voorkeur?

natuurlijk



Wadi met ruig gras



Bloemrijk grasland



Slingerpad halfverharding



Natuurlijk spelen



Meerstammige bomen



Bollen in het voorjaar



Picknickbank



Hier en daar een fruitboom

strak



Pergola met klimplanten ontmoetingsplek



Groepen vaste planten



Open veld voor voetballen/picknicken



Hagen



Wadi met vaste planten



Lange zitbank voor ontmoeting



Rechte paden




Watuin om tijdelijk water op te vangen

Kansen voor de Kersenboogerd




Verbeteren veiligheidsgevoel binnenterreinen

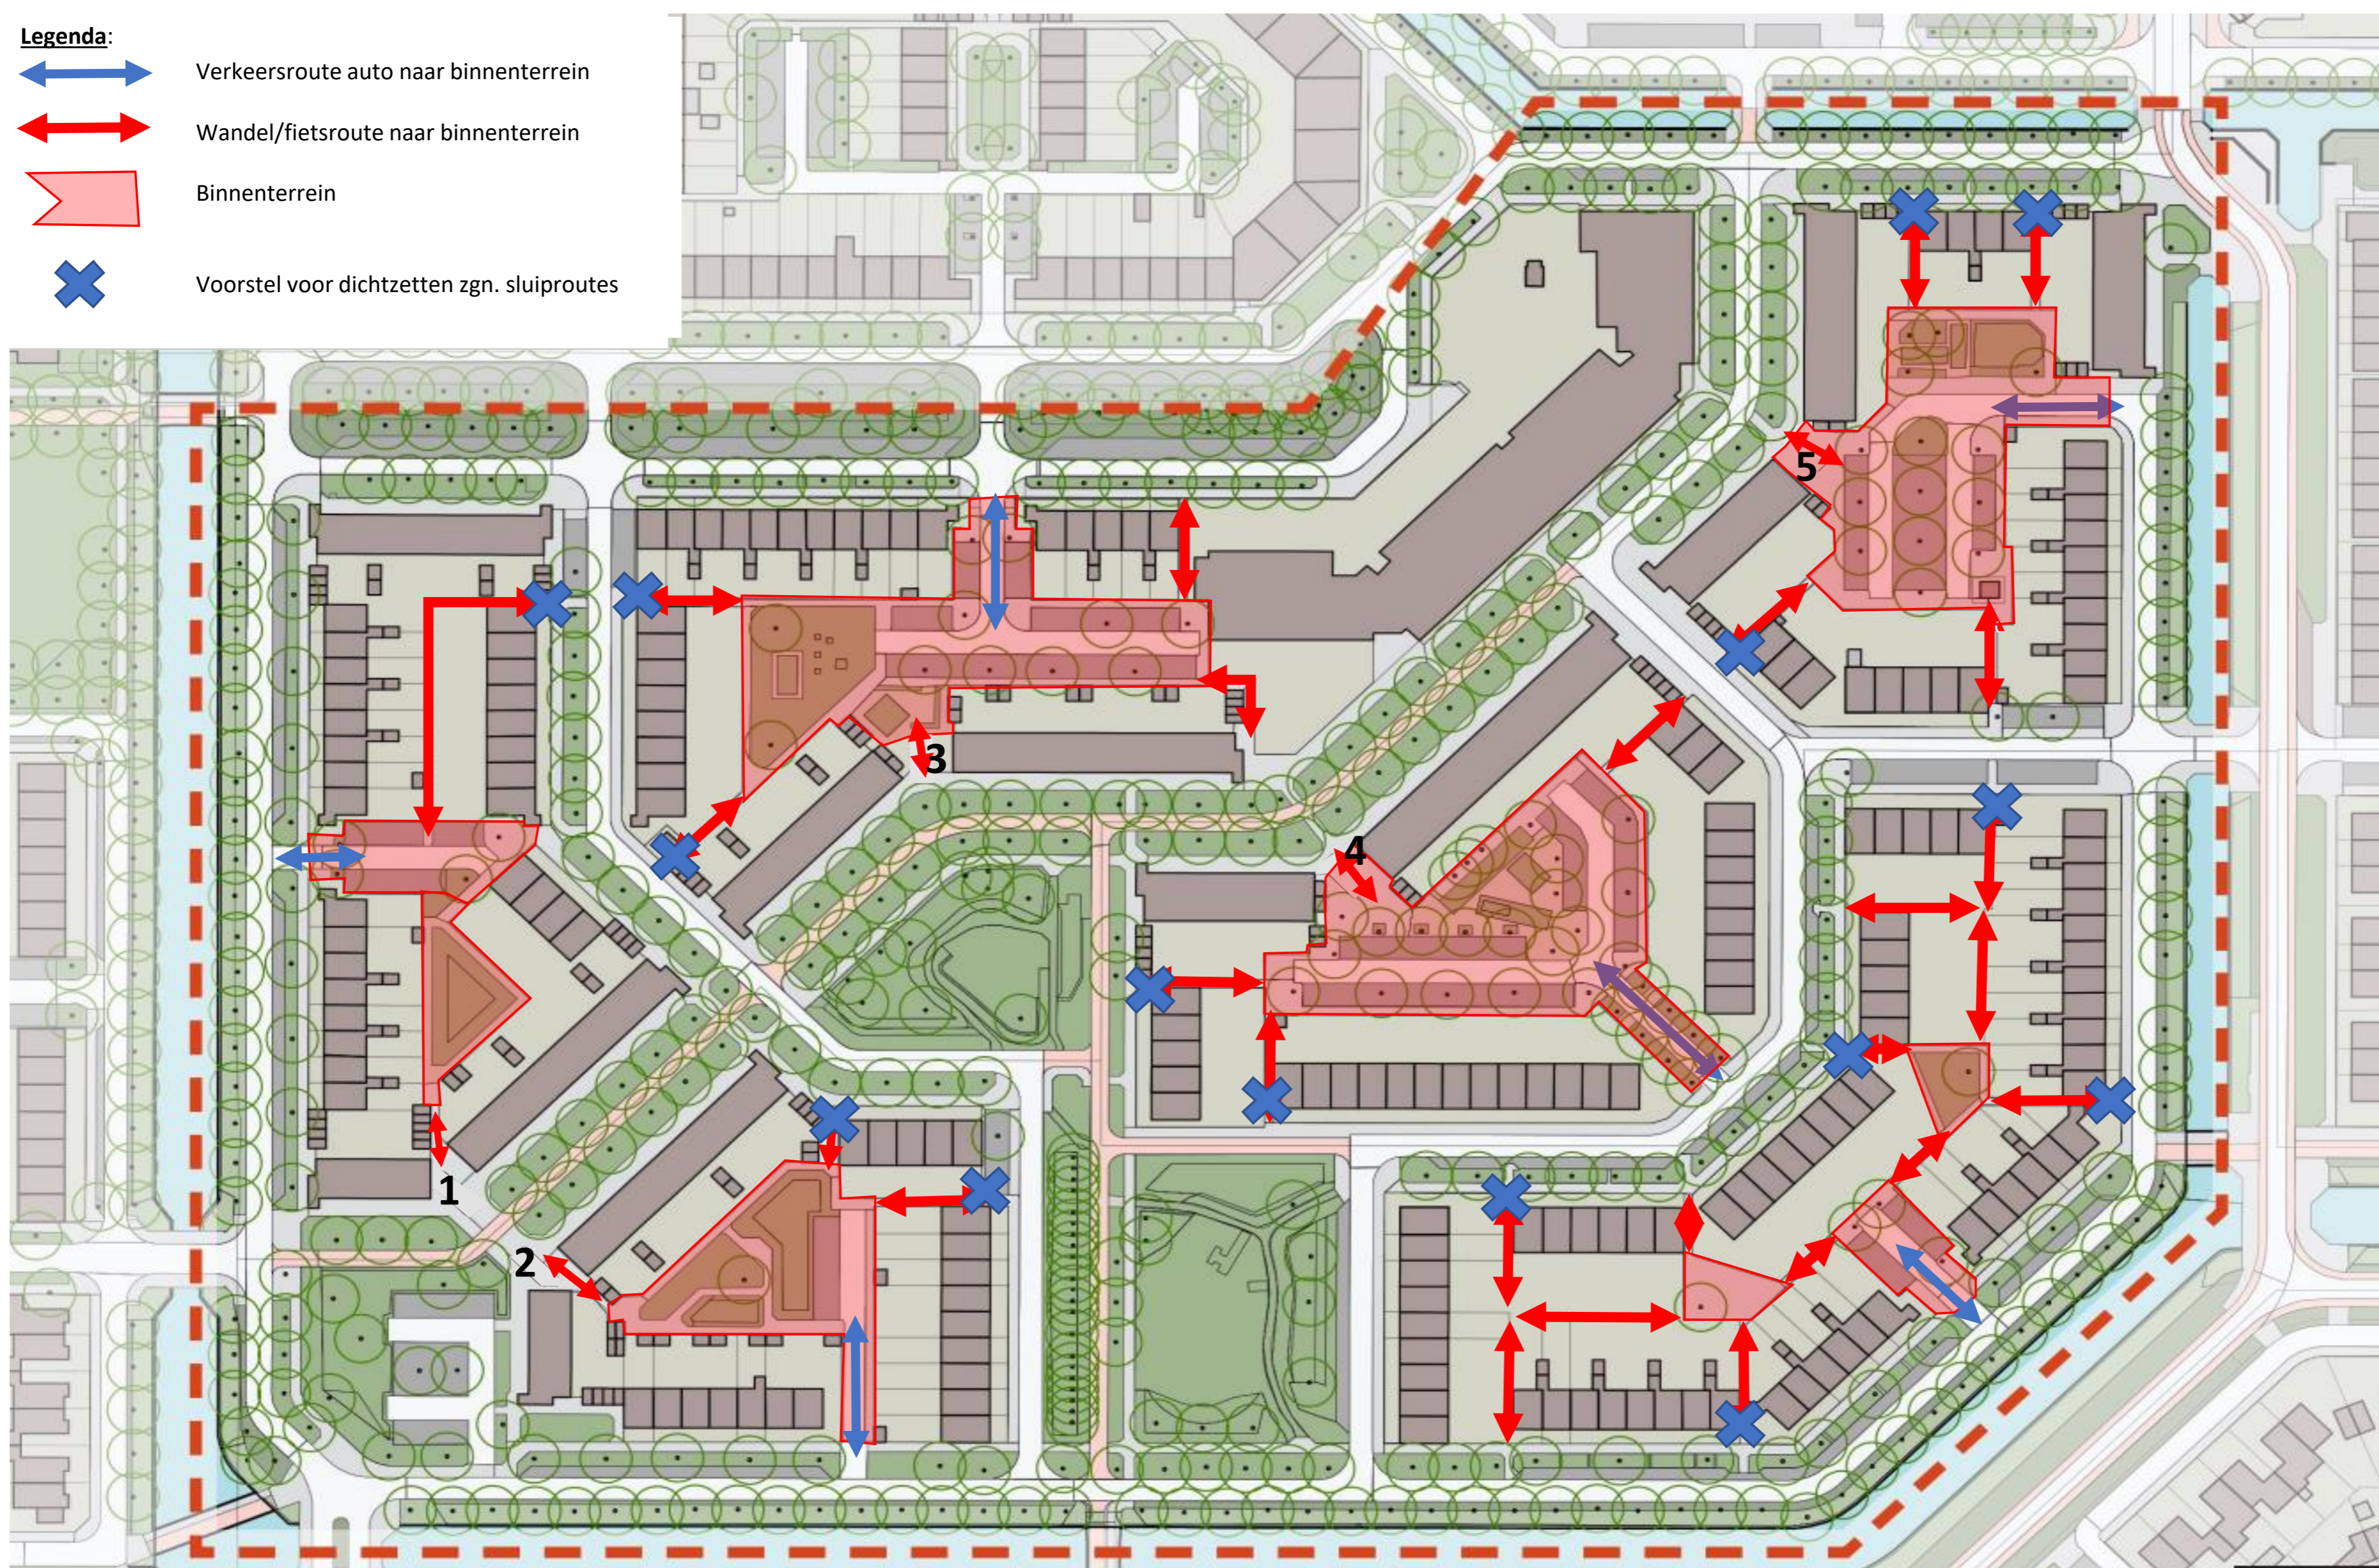




Kansen voor de Kersenboogerd

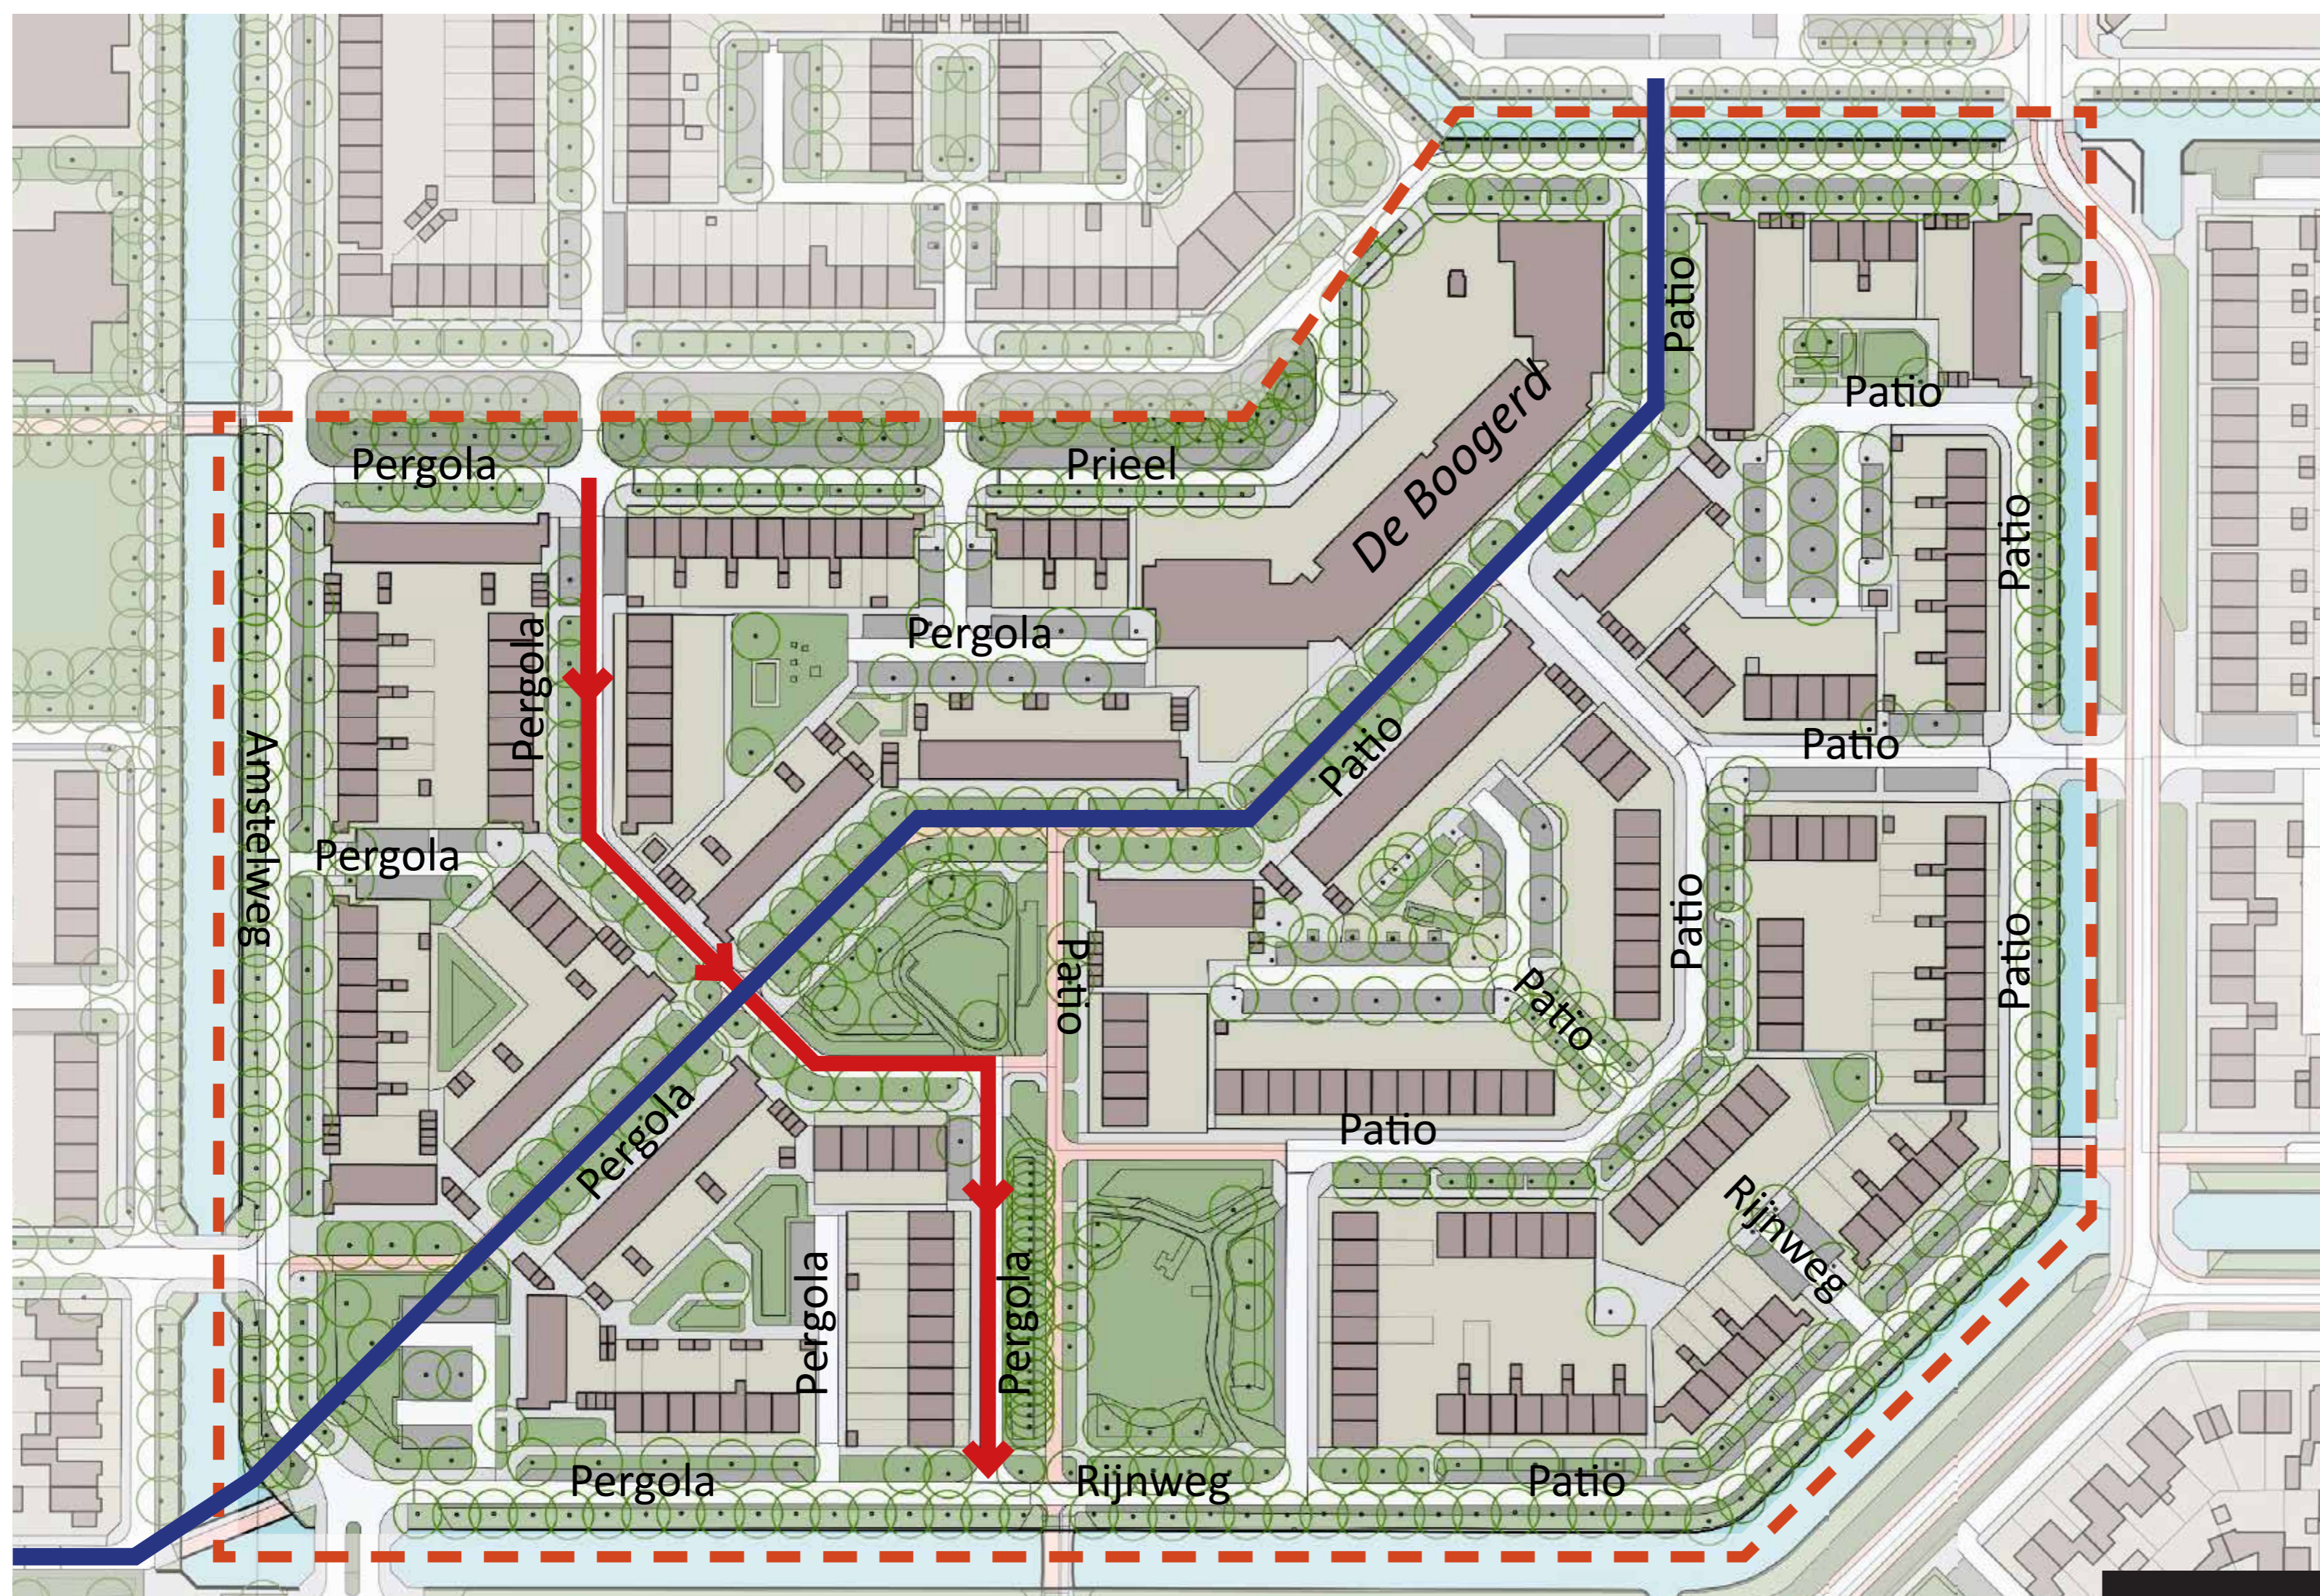

Verkeer



-  Straat Pergola verandert van tweerichtingsverkeer naar eenrichtingsverkeer
-  Straten Pergola - Patio (fietspad) veranderen naar volledig fietspad. Directe aansluiting naar Veranda door parkje

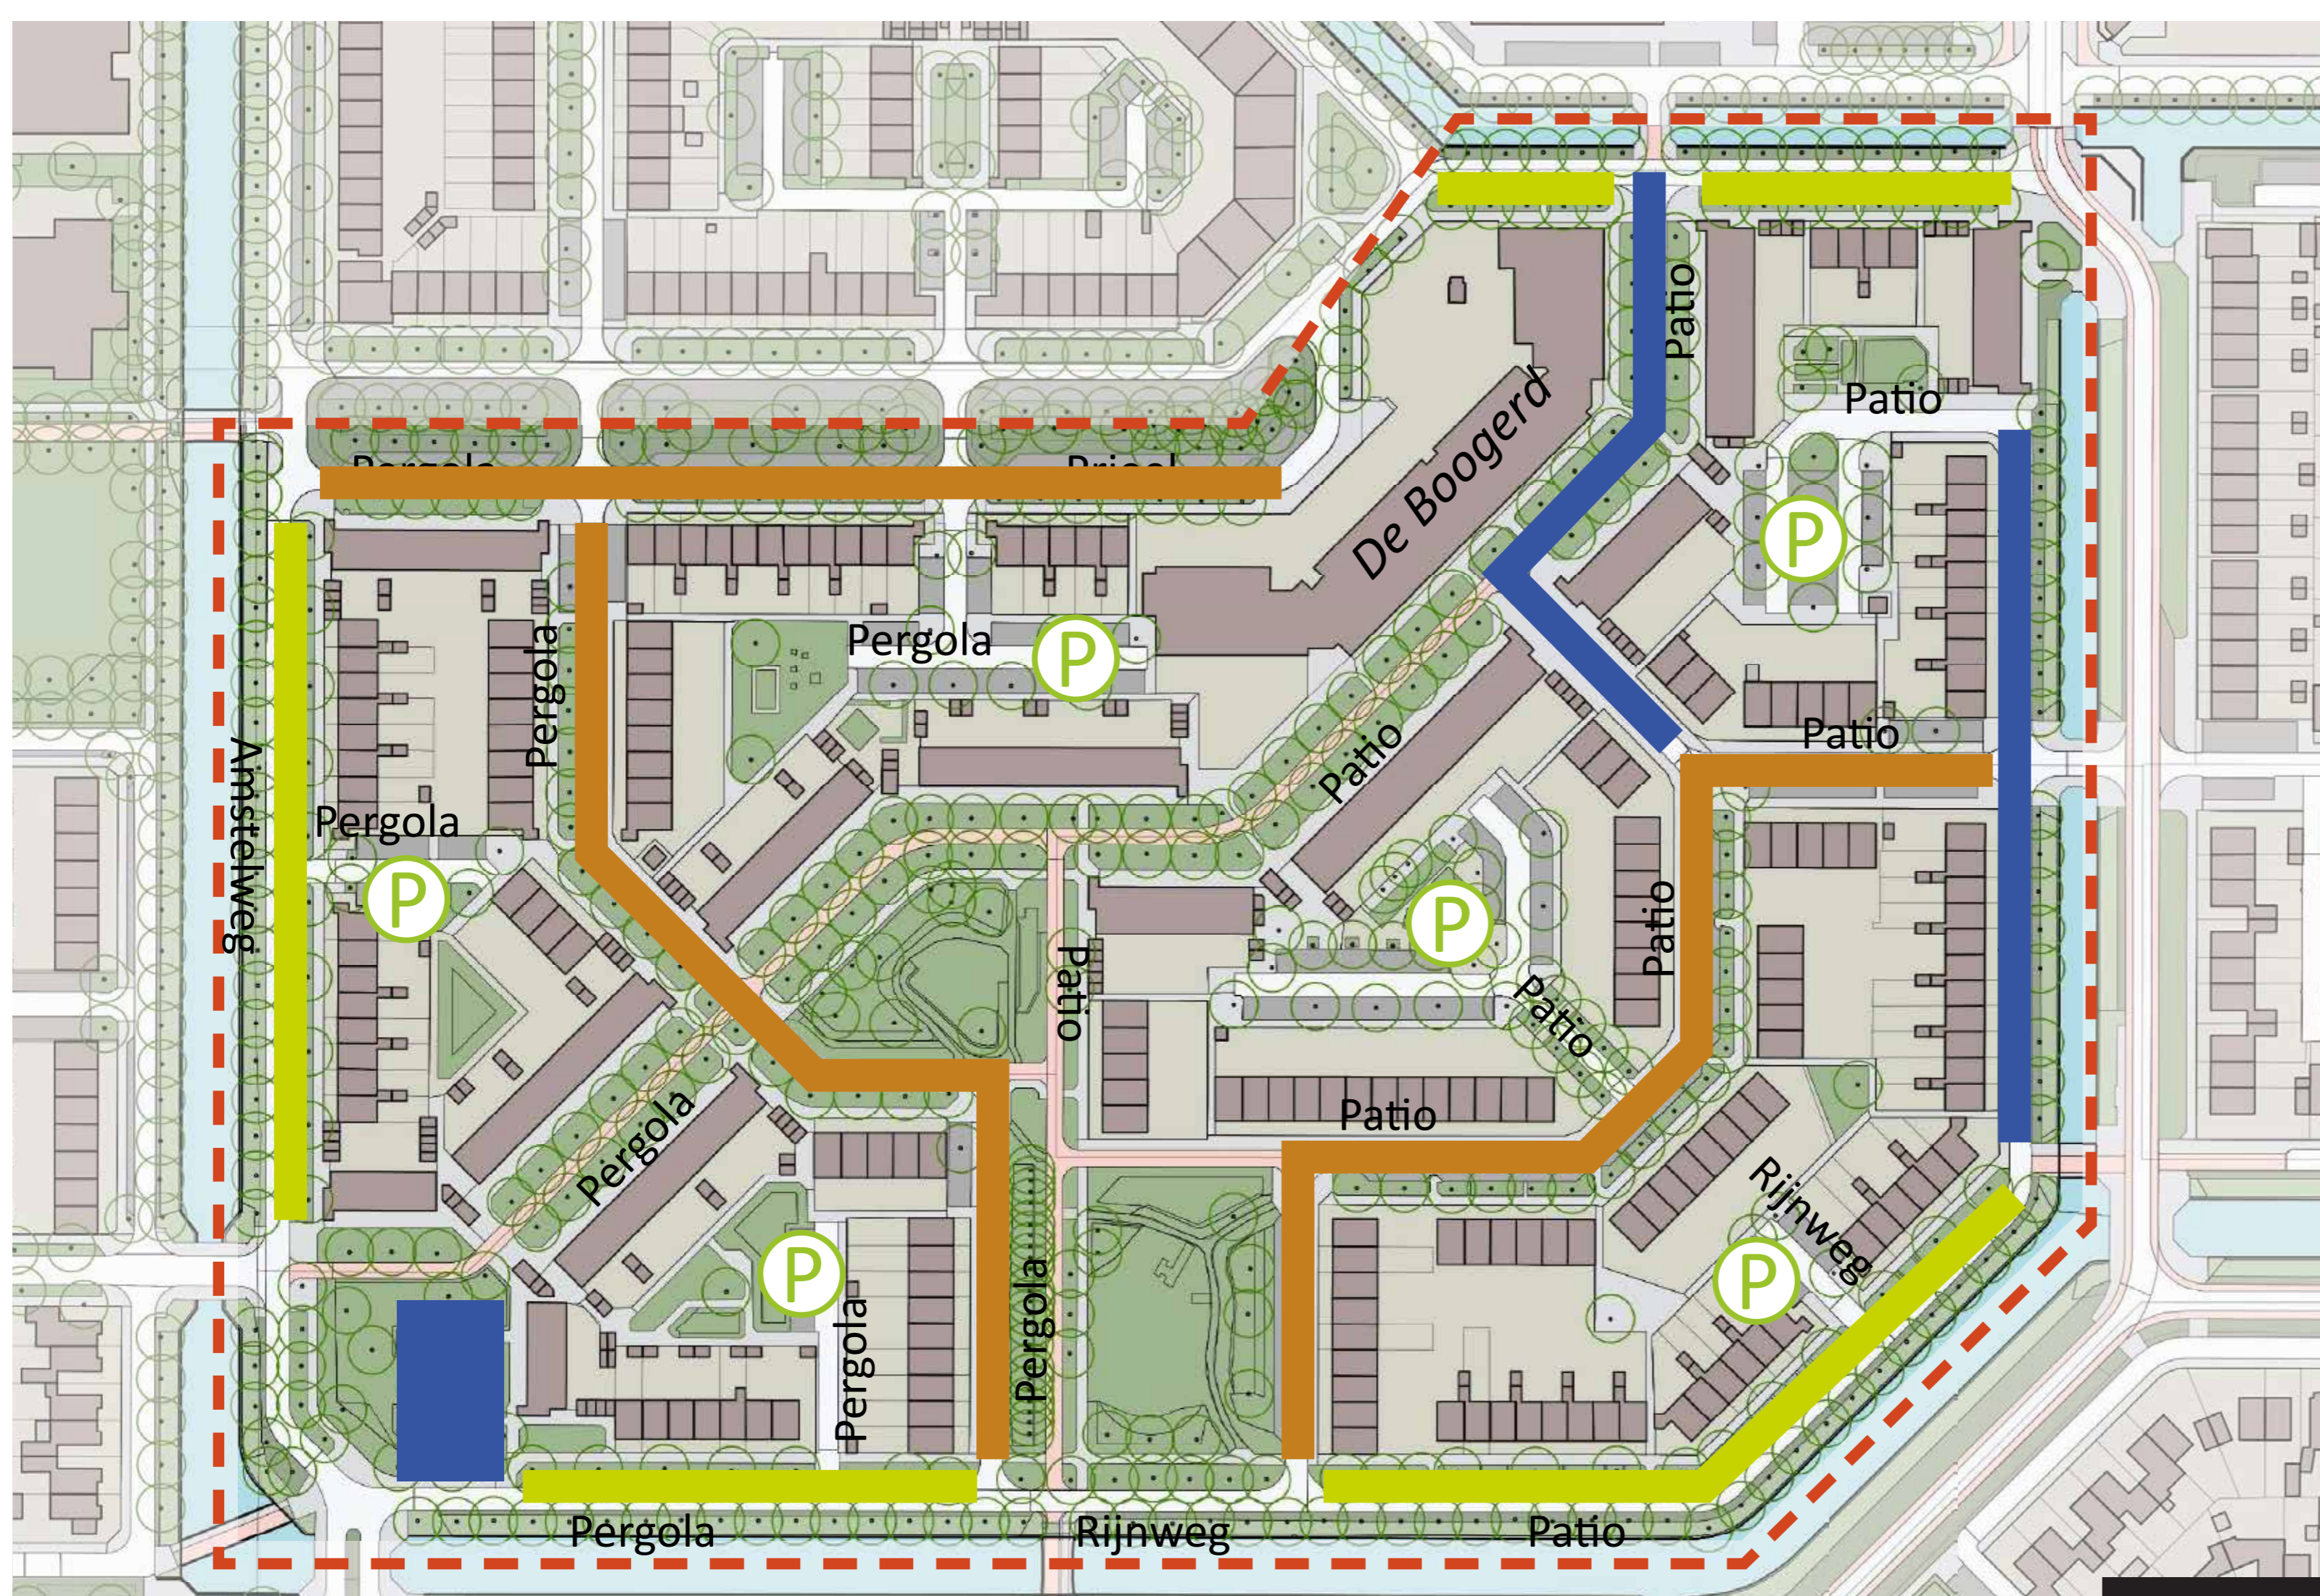


-  Behouden parkeren
-  Verminderen parkeren
-  Vervallen parkeren
-  Parkeren binnenterreinen behouden

Kansen voor de Kersenboogerd





Eerste impressies straten



Singel: de gouden rand van de wijk

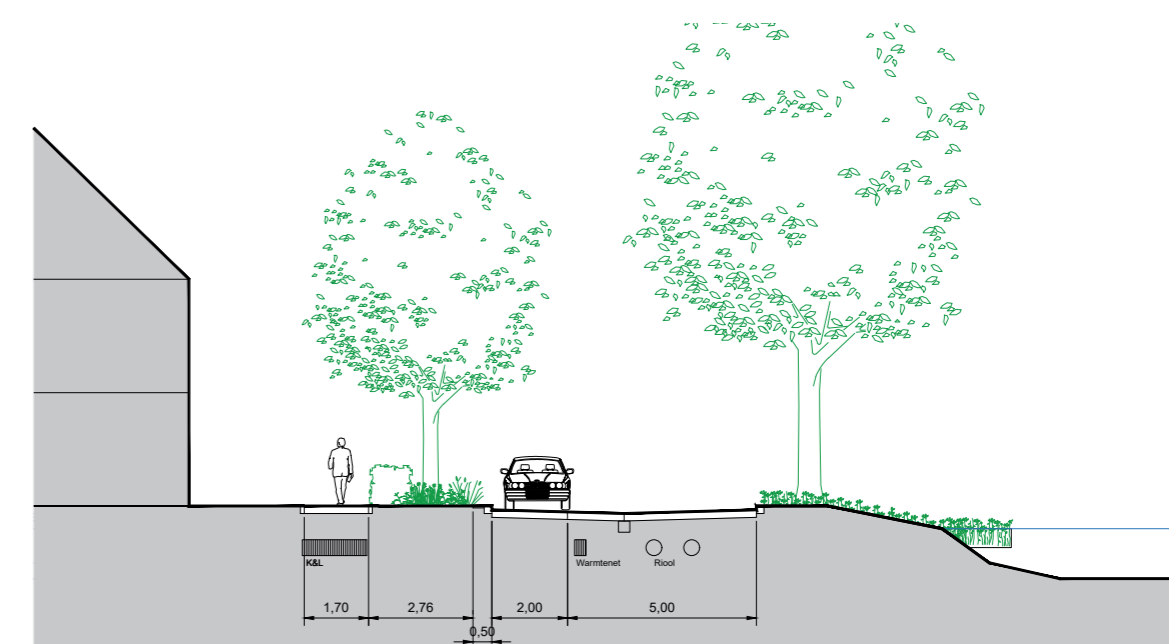

Fietspad: brede parkzone met vrijliggend fietspad

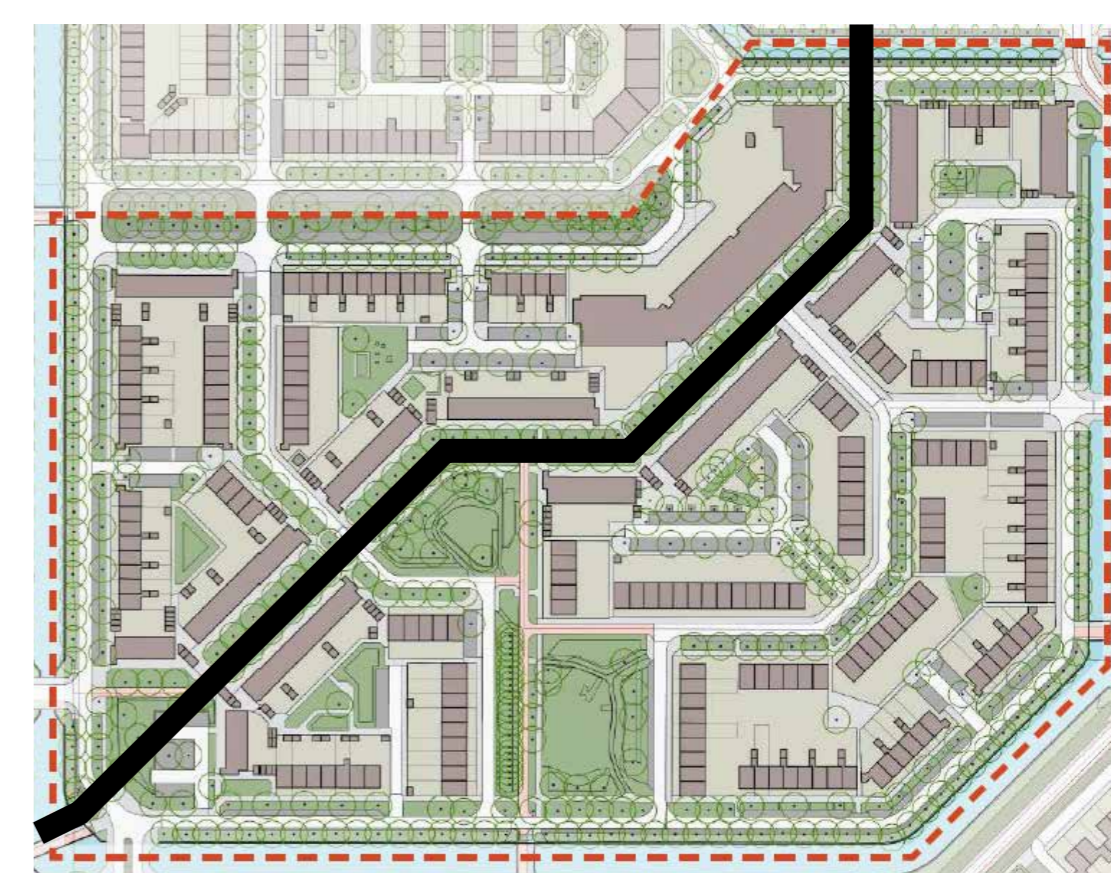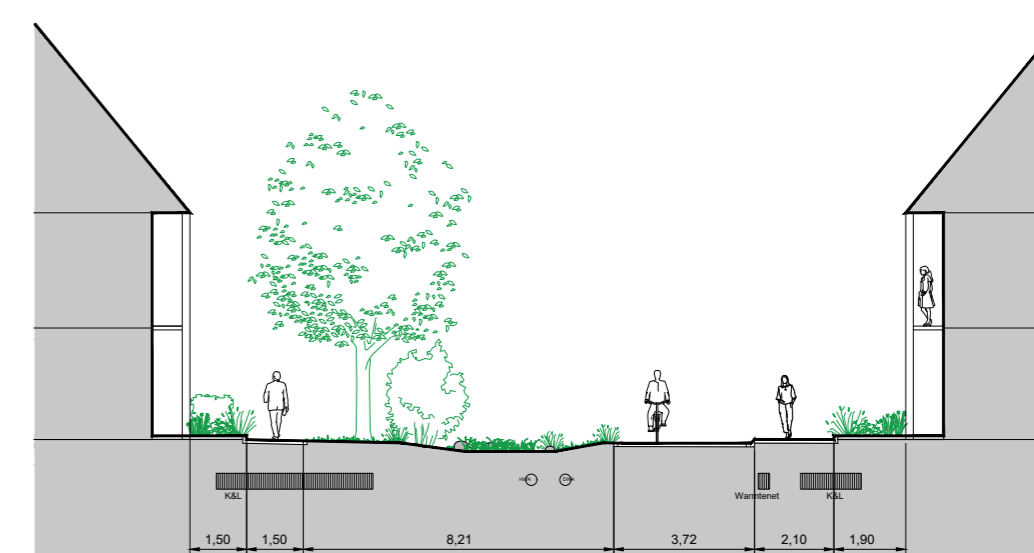

Woonstraten: groene straten met af en toe parkeren

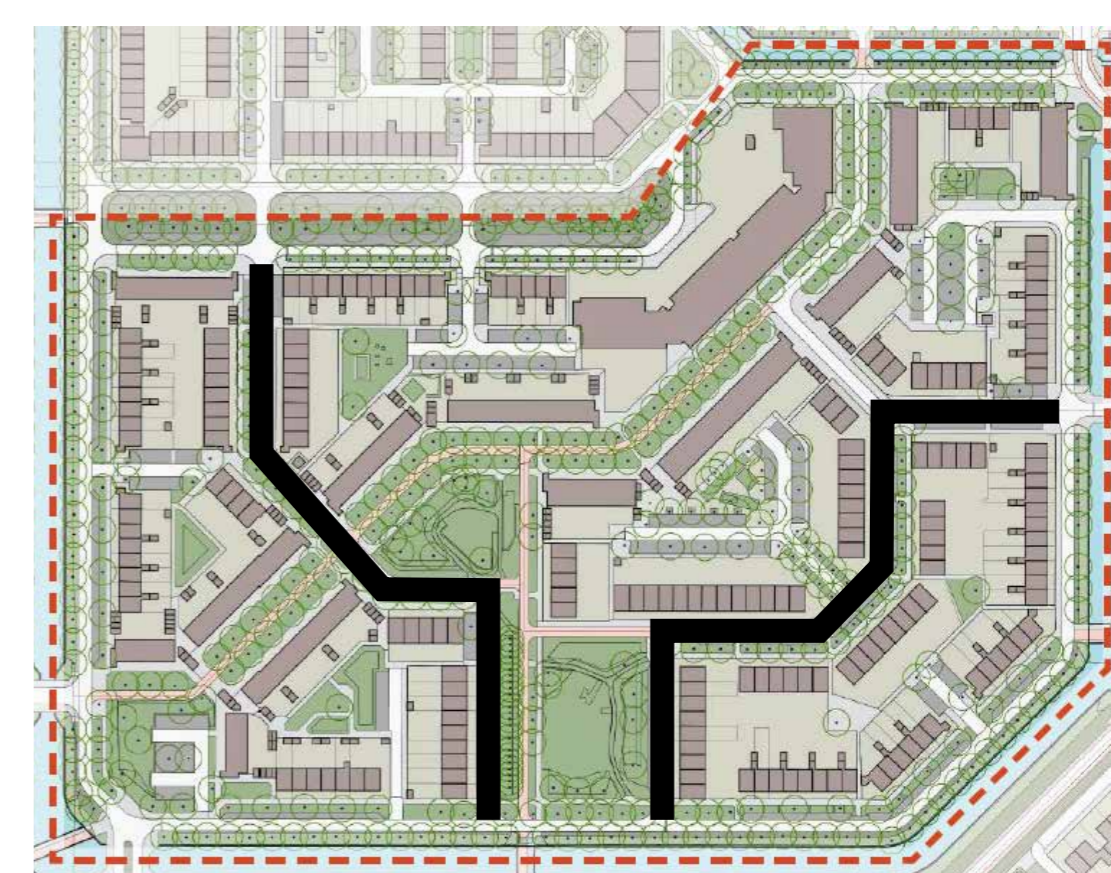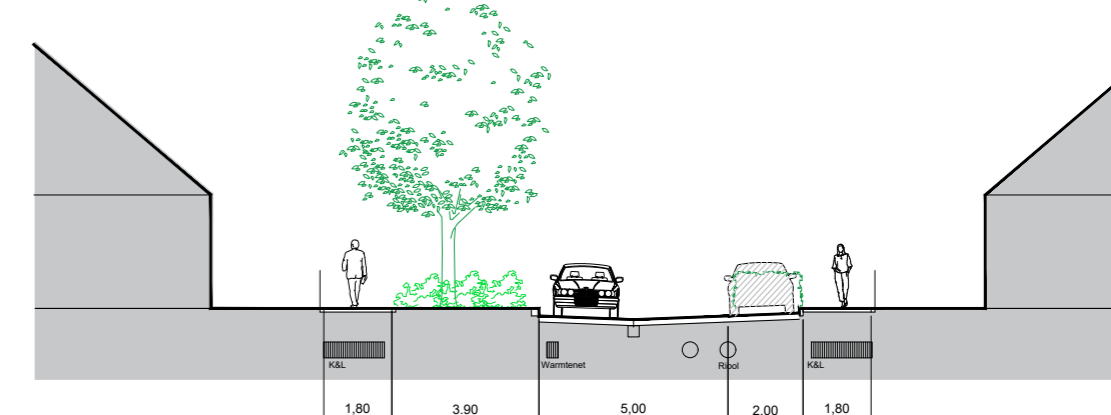

Voorbeeld inrichting Pergola



Kansen voor de Kersenboogerd



Schetsvoorstel binnenterrein hof Pergola I


Voor elk binnenterrein is een eerste schets gemaakt van de nieuwe indeling. Waar liggen de parkeerplaatsen, waar is het groen en waar kunnen bomen staan. Graag horen we van u wat u mee wilt geven voor de uitwerking.



Ingangen binnenterreinen groter maken

Er worden in een apart traject door Intermaris plannen gemaakt om de ingangen naar de binnenterreinen meer open te maken. Deze plannen zijn momenteel in ontwikkeling.

Aantal parkeerplaatsen: 50 (nu 51)

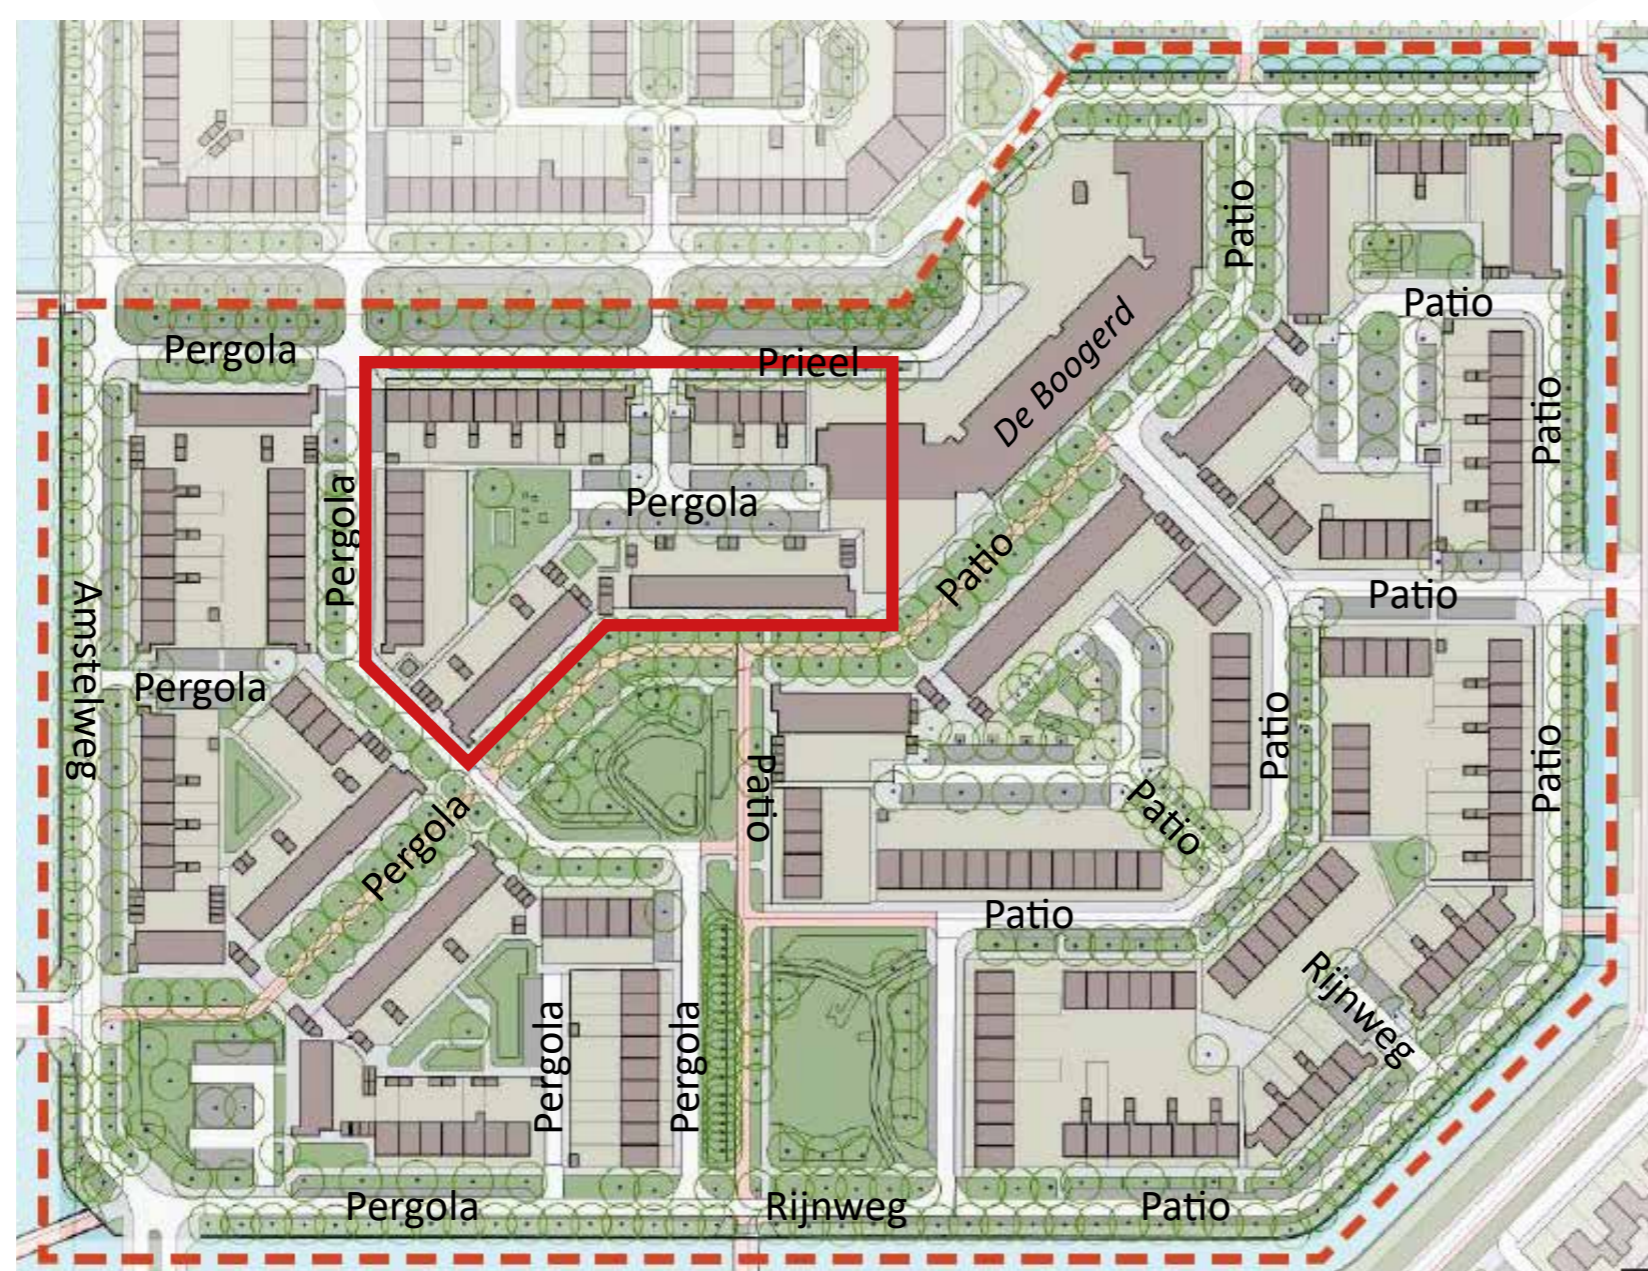

Kansen voor de Kersenboogerd




Schetsvoorstel binnenterrein hof Patio I

Voor elk binnenterrein is een eerste schets gemaakt van de nieuwe indeling. Waar liggen de parkeerplaatsen, waar is het groen en waar kunnen bomen staan. Graag horen we van u wat u mee wilt geven voor de uitwerking.



Ingangen binnenterreinen groter maken
Er worden in een apart traject door Intermaris plannen gemaakt om de ingangen naar de binnenterreinen meer open te maken. Deze plannen zijn momenteel in ontwikkeling.

Aantal parkeerplaatsen: 58 (nu 60)

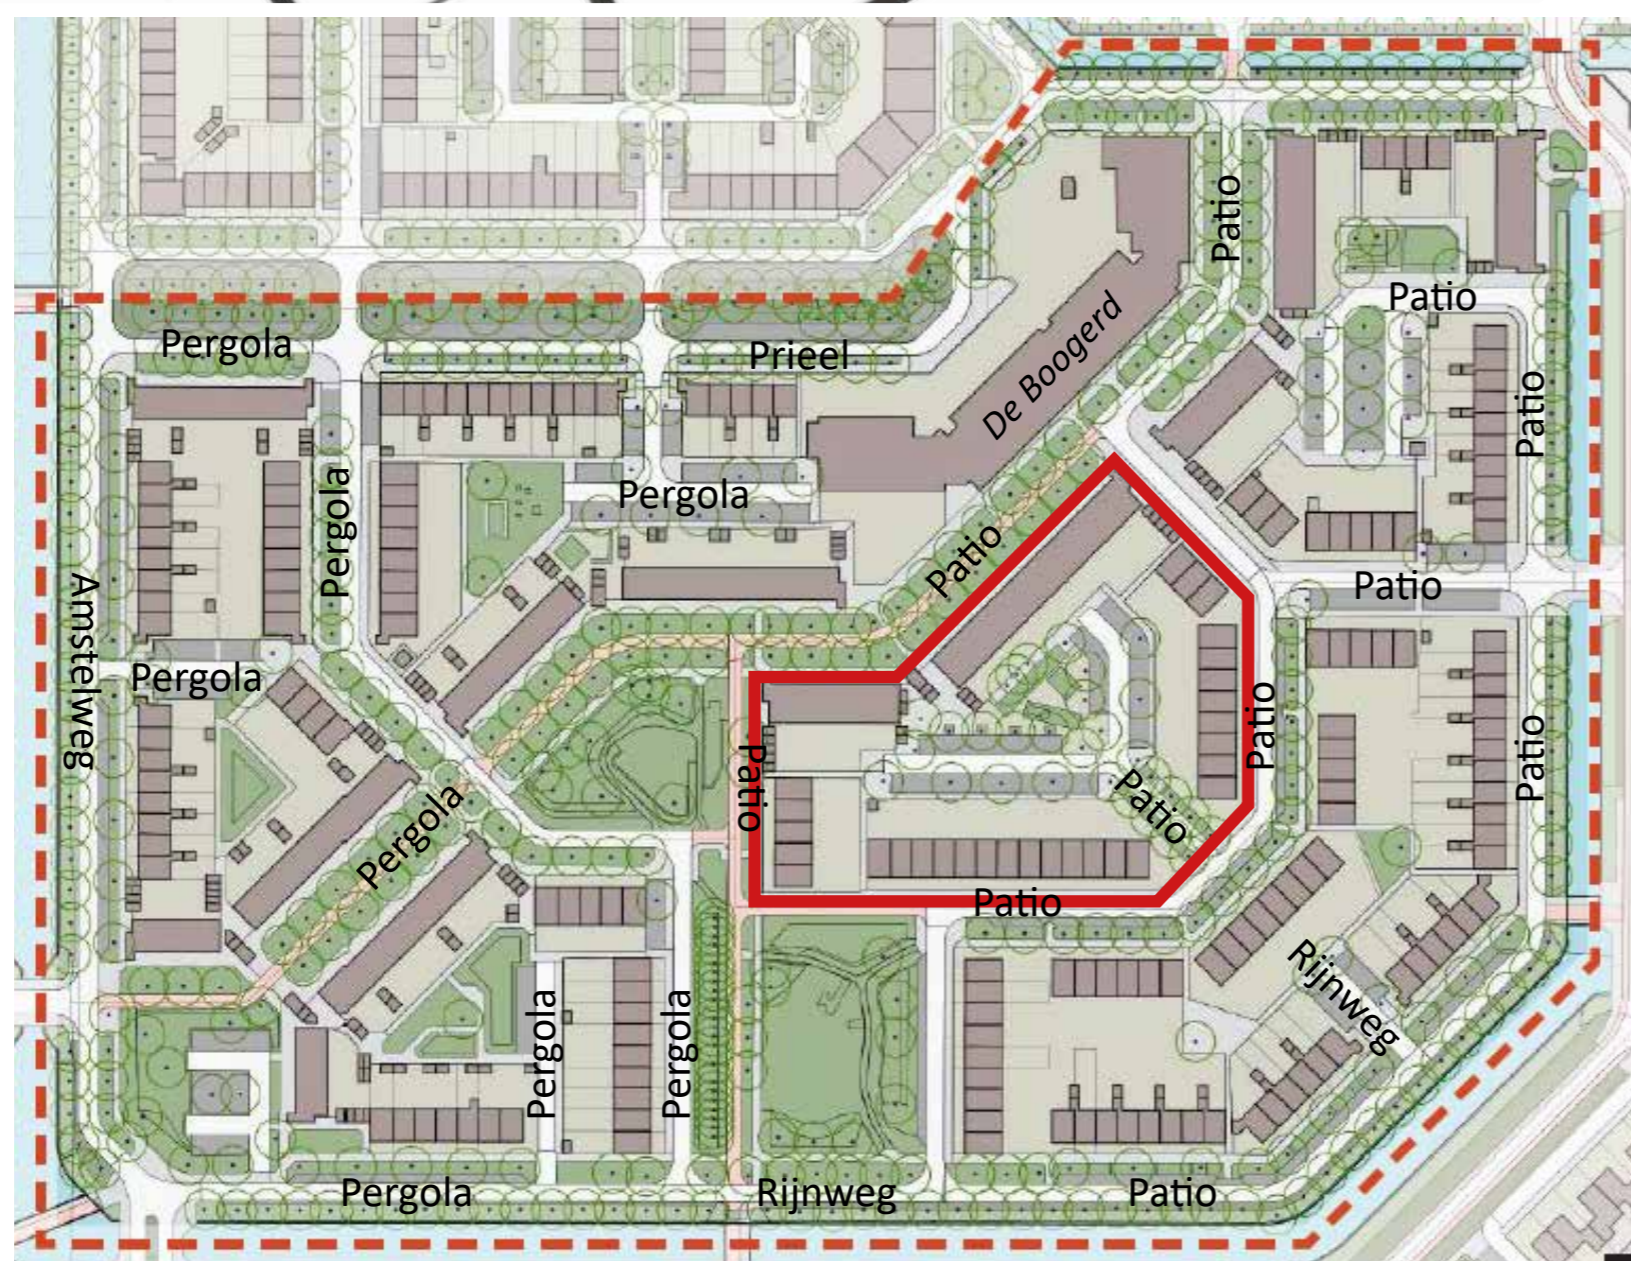


Kansen voor de Kersenboogerd



Schetsvoorstel binnenterrein hof Patio II

Voor elk binnenterrein is een eerste schets gemaakt van de nieuwe indeling. Waar liggen de parkeerplaatsen, waar is het groen en waar kunnen bomen staan. Graag horen we van u wat u mee wilt geven voor de uitwerking.

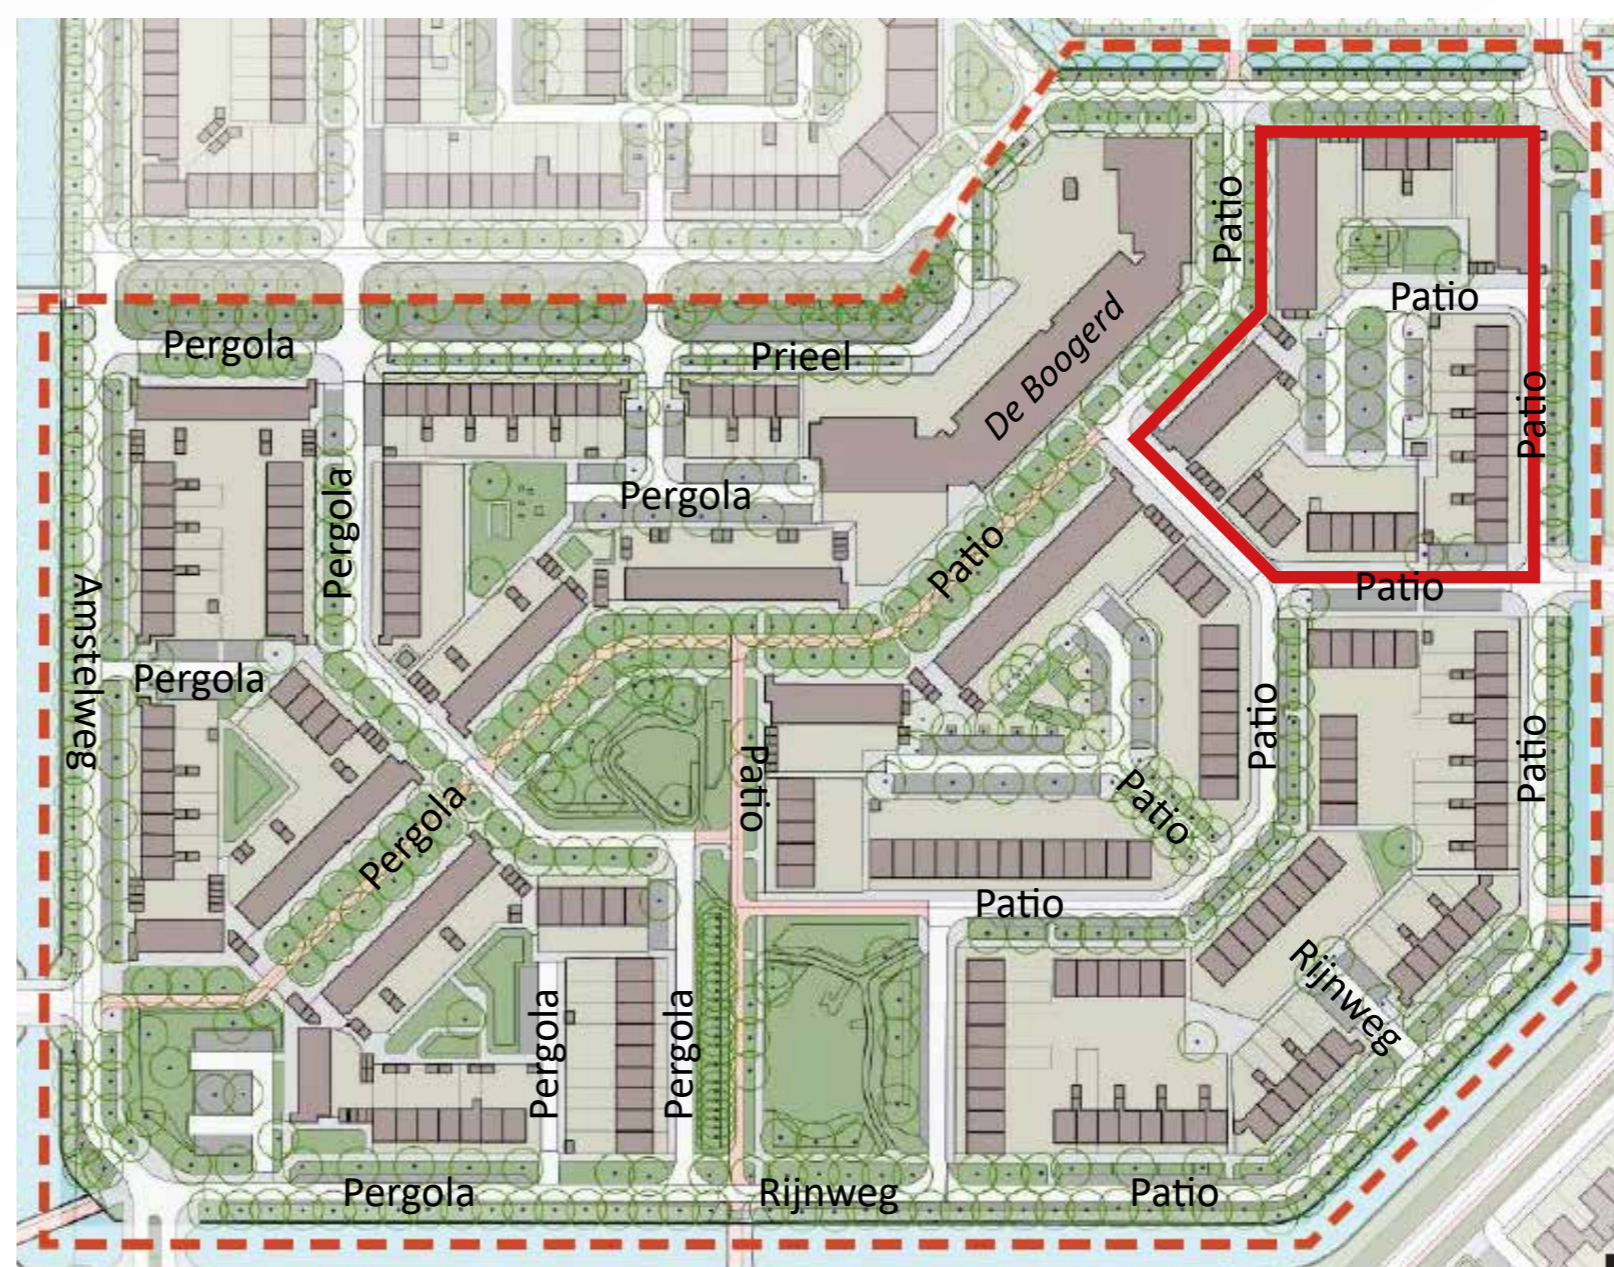


Kansen voor de Kersenboogerd



Schetsvoorstel binnenterrein hof Patio III

Voor elk binnenterrein is een eerste schets gemaakt van de nieuwe indeling. Waar liggen de parkeerplaatsen, waar is het groen en waar kunnen bomen staan. Graag horen we van u wat u mee wilt geven voor de uitwerking.

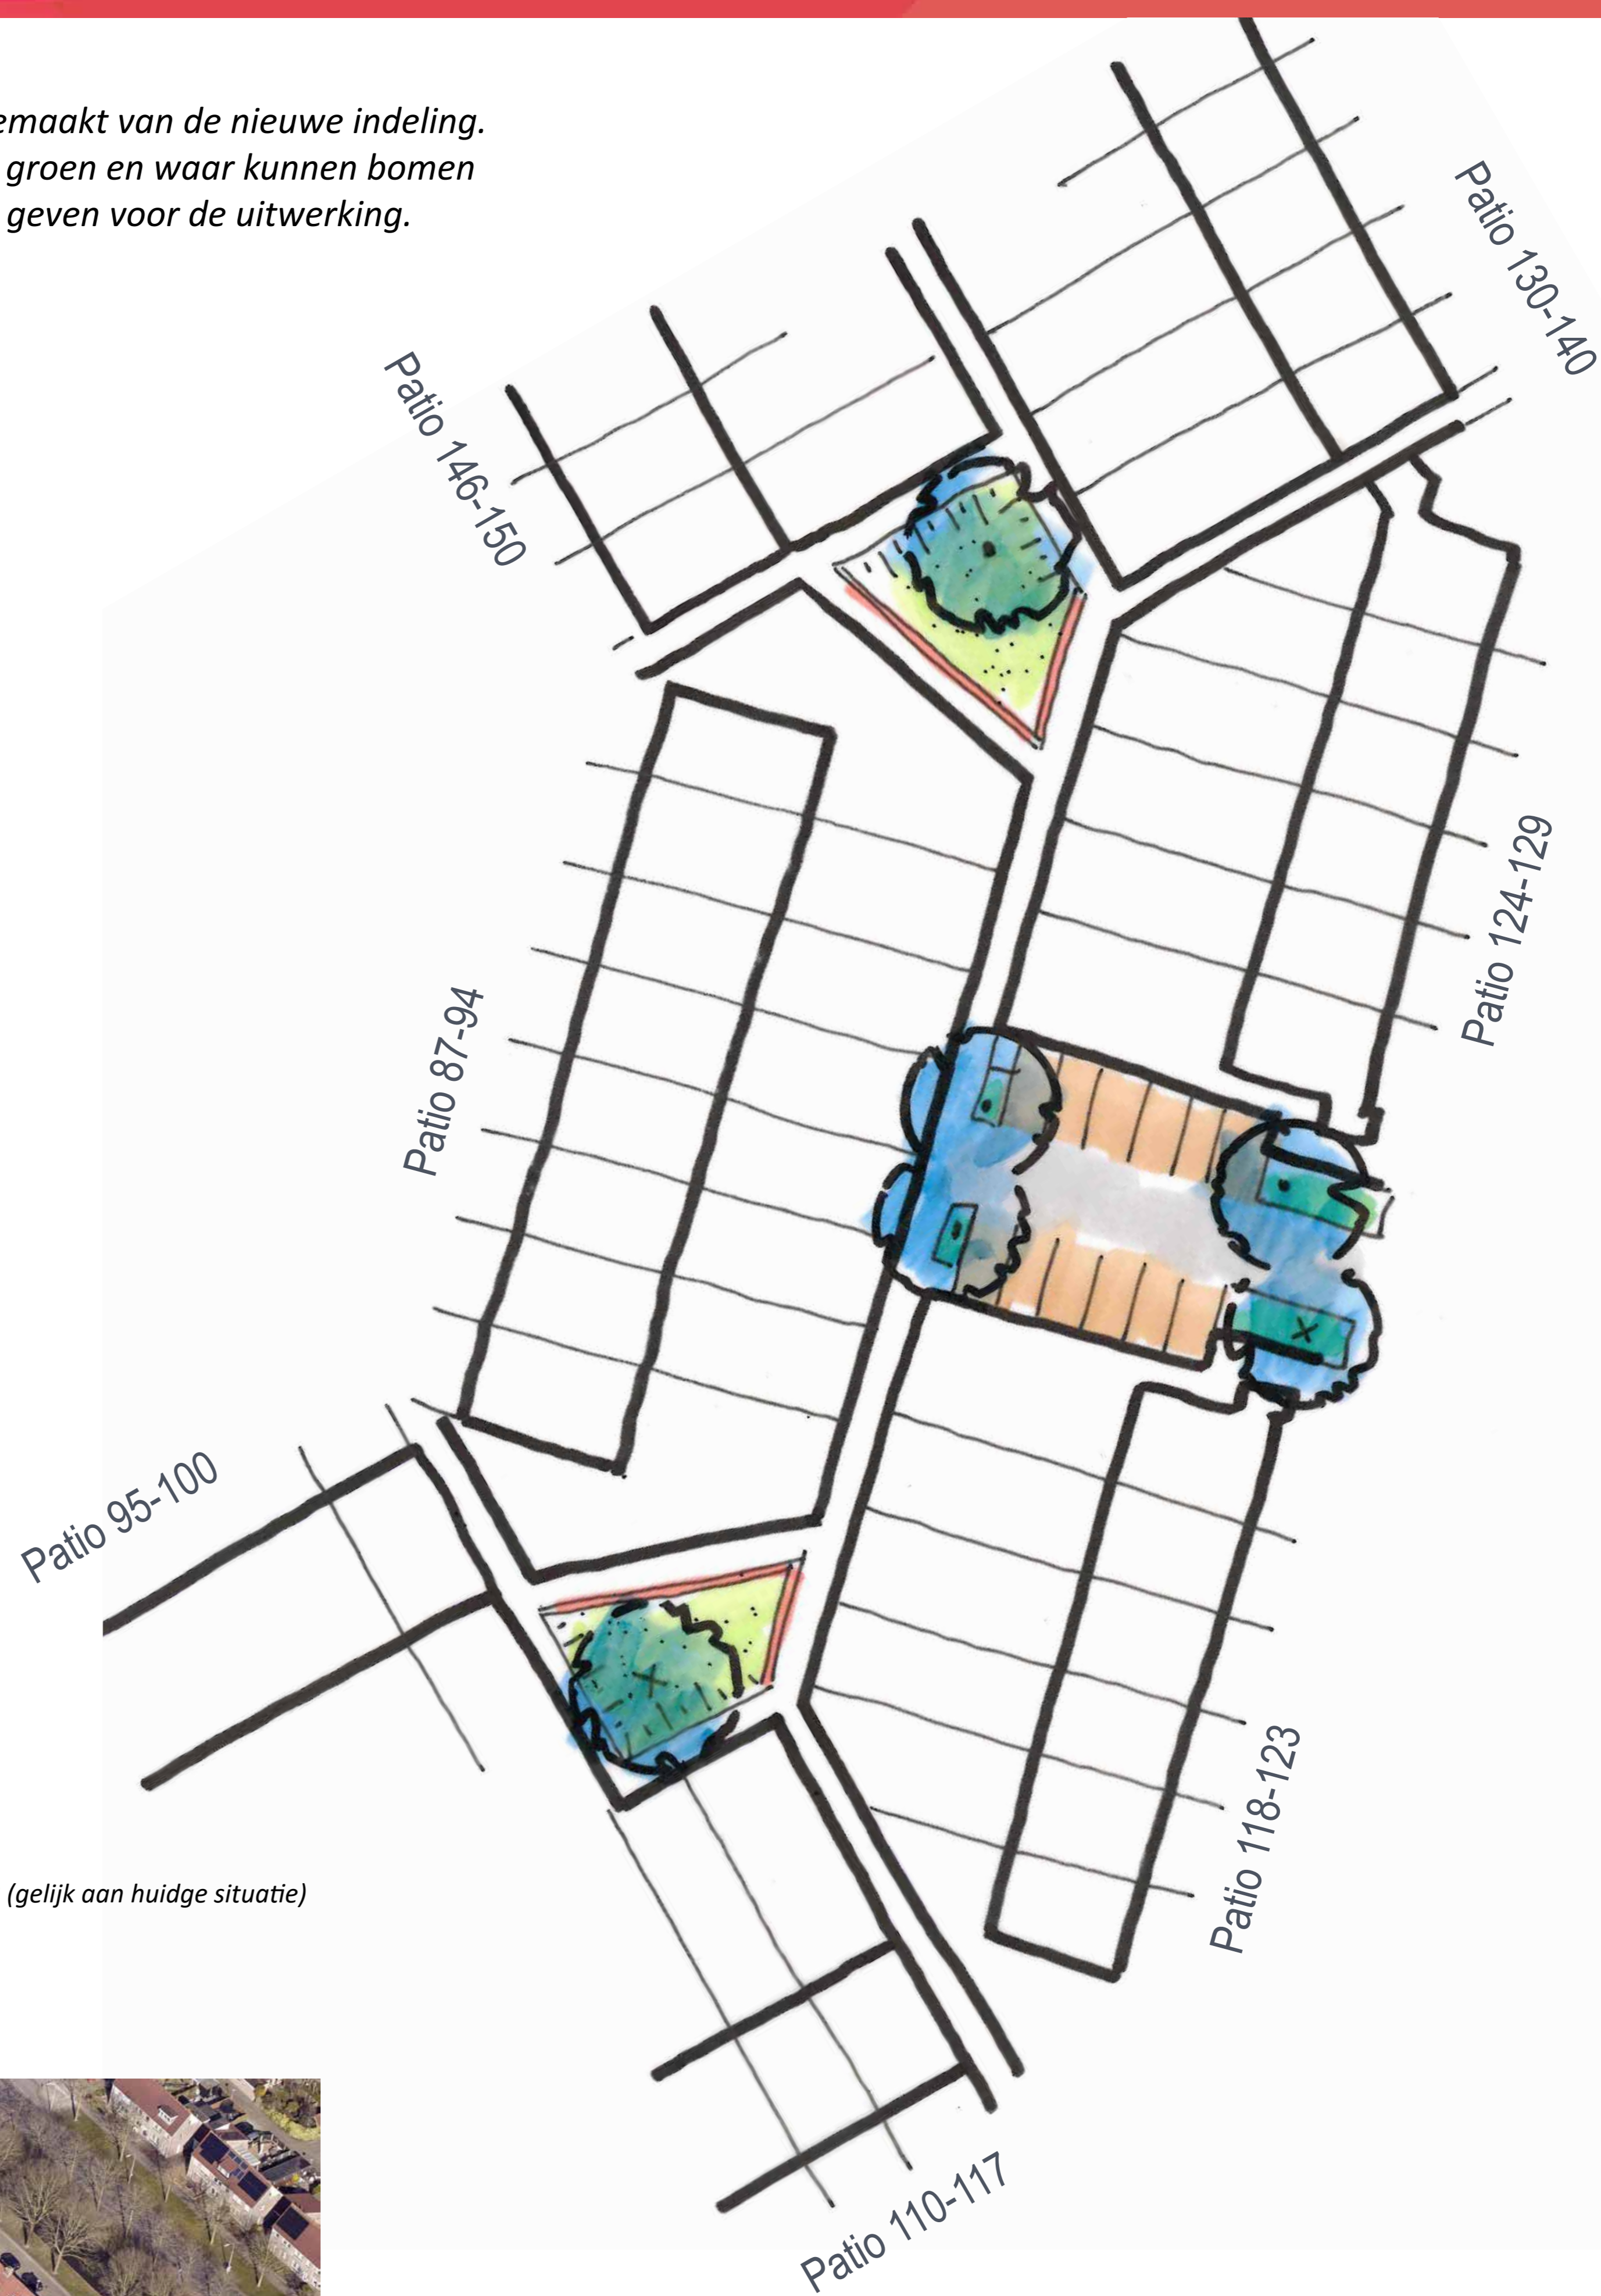

Aantal parkeerplaatsen: 12 (gelijk aan huidige situatie)




Kansen voor de Kersenboogerd




Schetsvoorstel binnenterrein hof Pergola III

Voor elk binnenterrein is een eerste schets gemaakt van de nieuwe indeling. Waar liggen de parkeerplaatsen, waar is het groen en waar kunnen bomen staan. Graag horen we van u wat u mee wilt geven voor de uitwerking.

Ingangen binnenterreinen groter maken
Er worden in een apart traject door Intermaris plannen gemaakt om de ingangen naar de binnenterreinen meer open te maken. Deze plannen zijn momenteel in ontwikkeling.

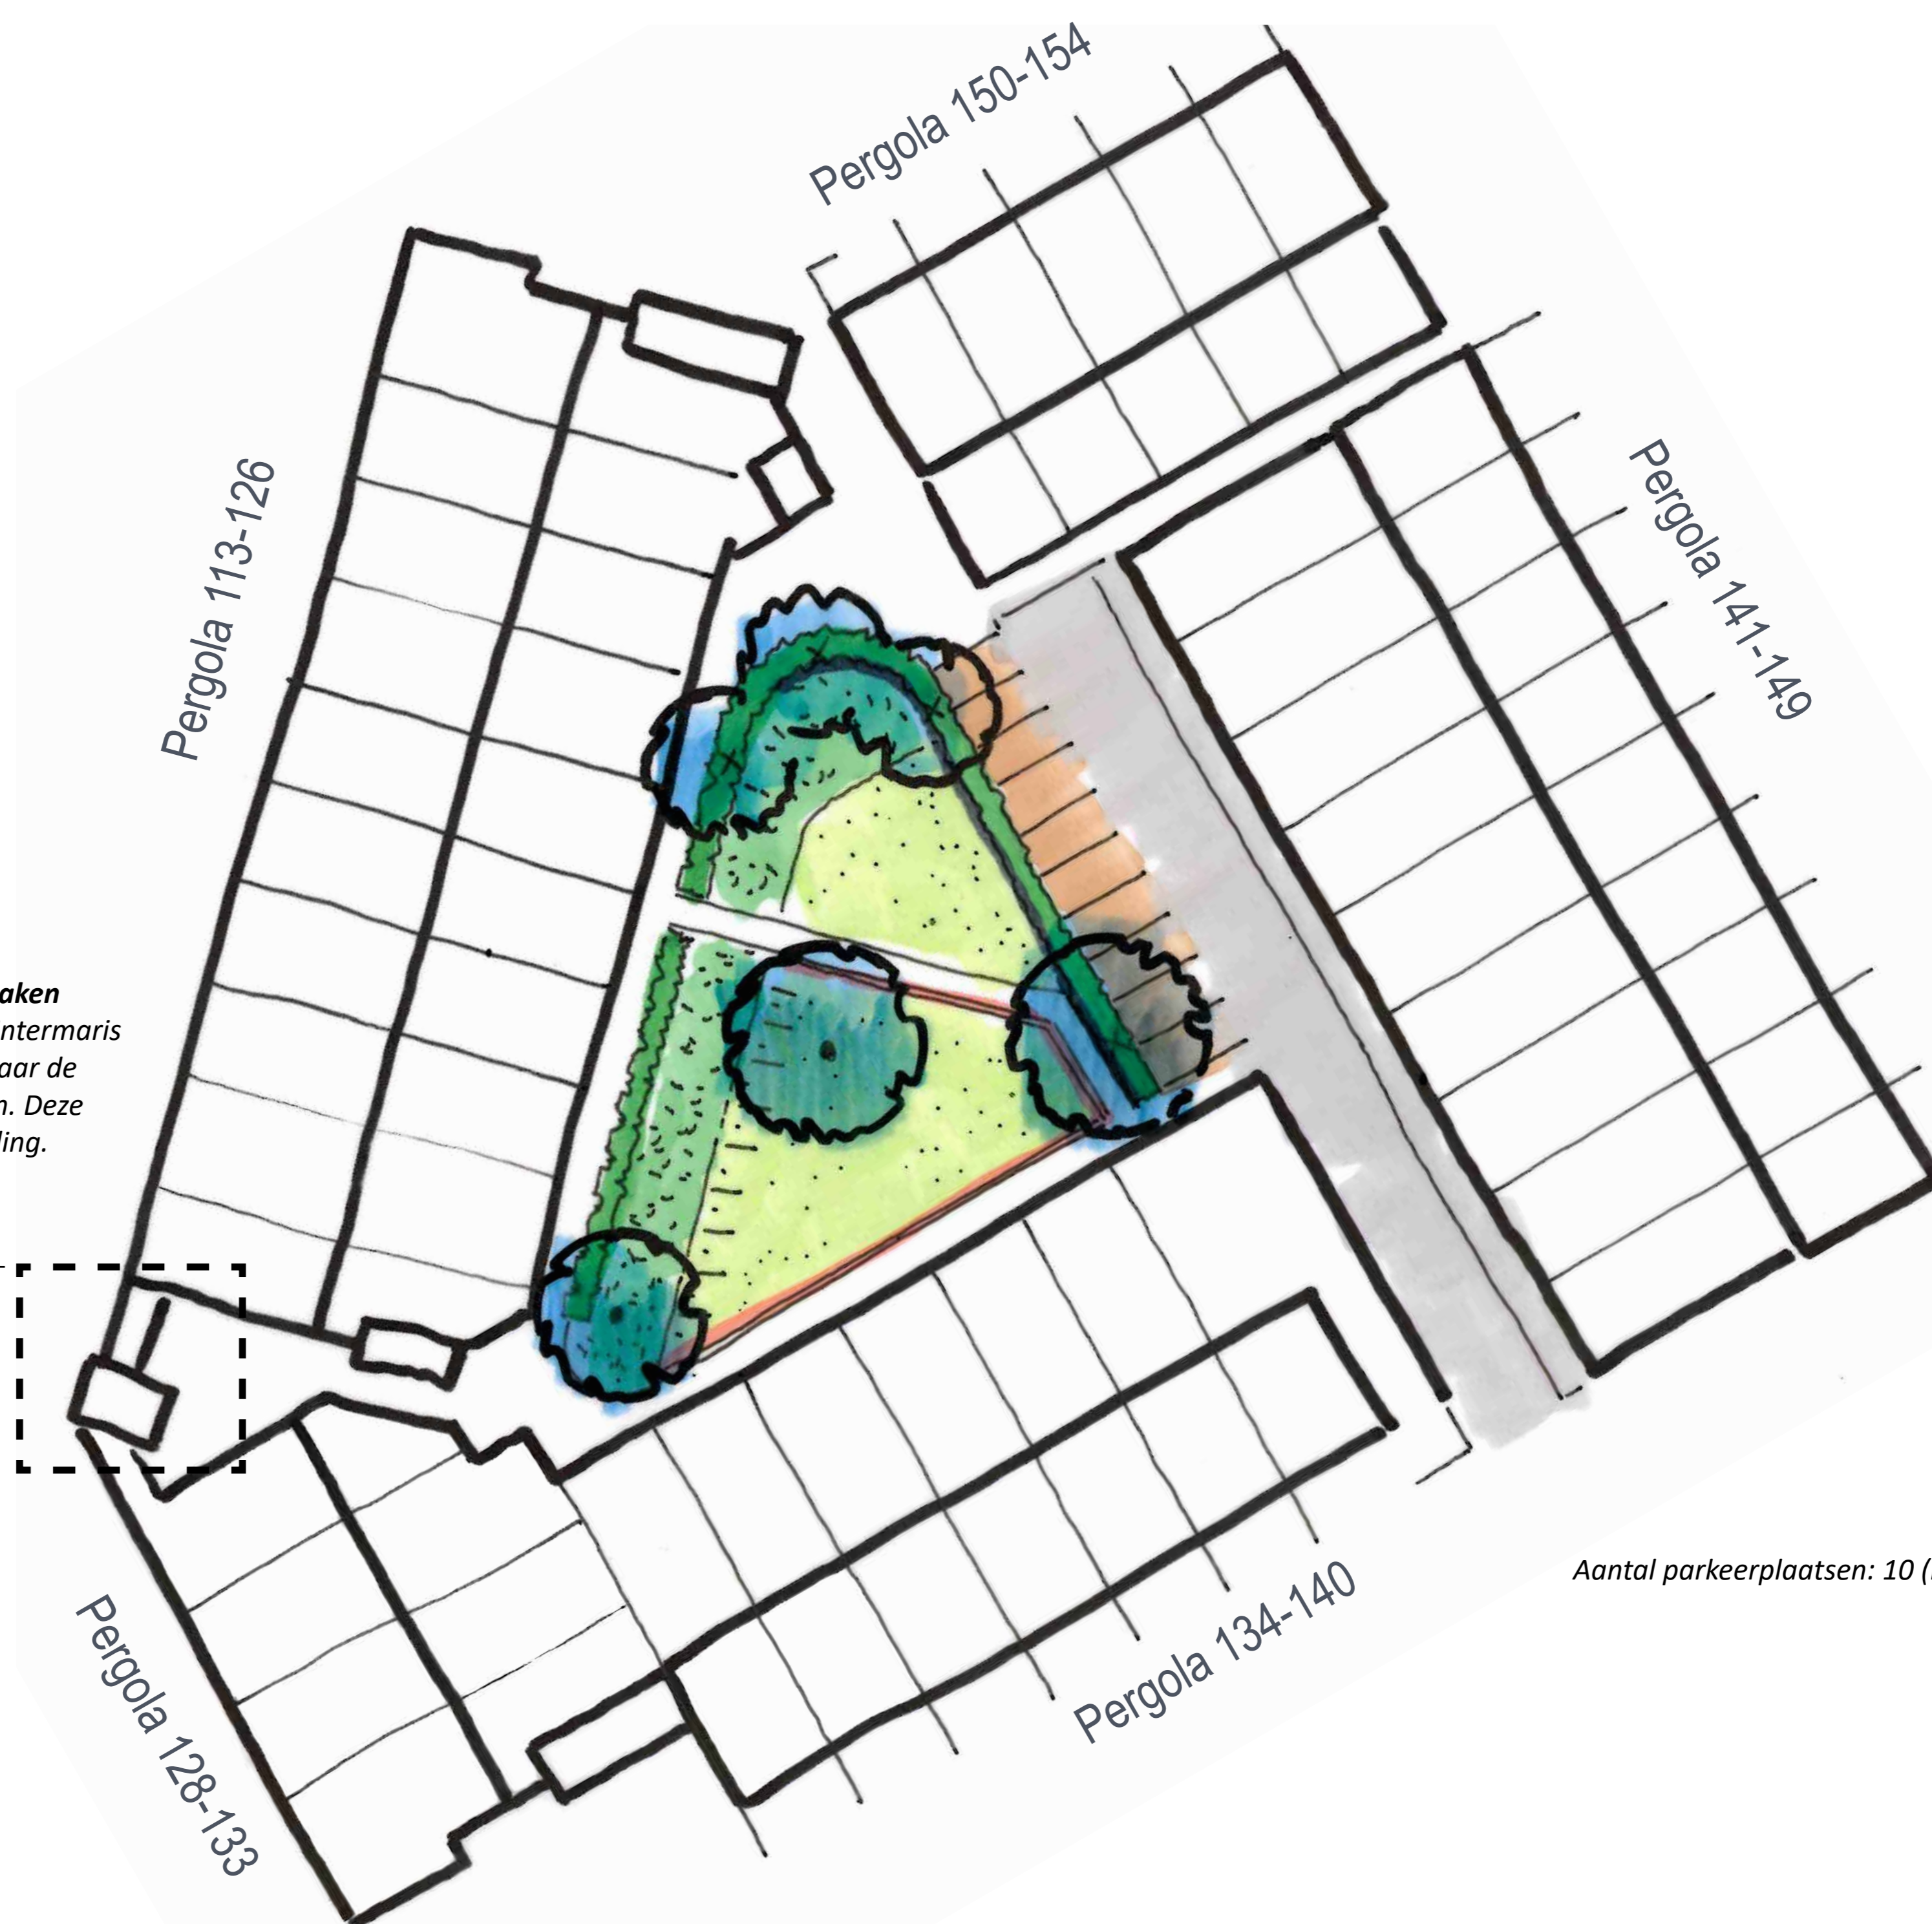

Aantal parkeerplaatsen: 10 (nu 9)

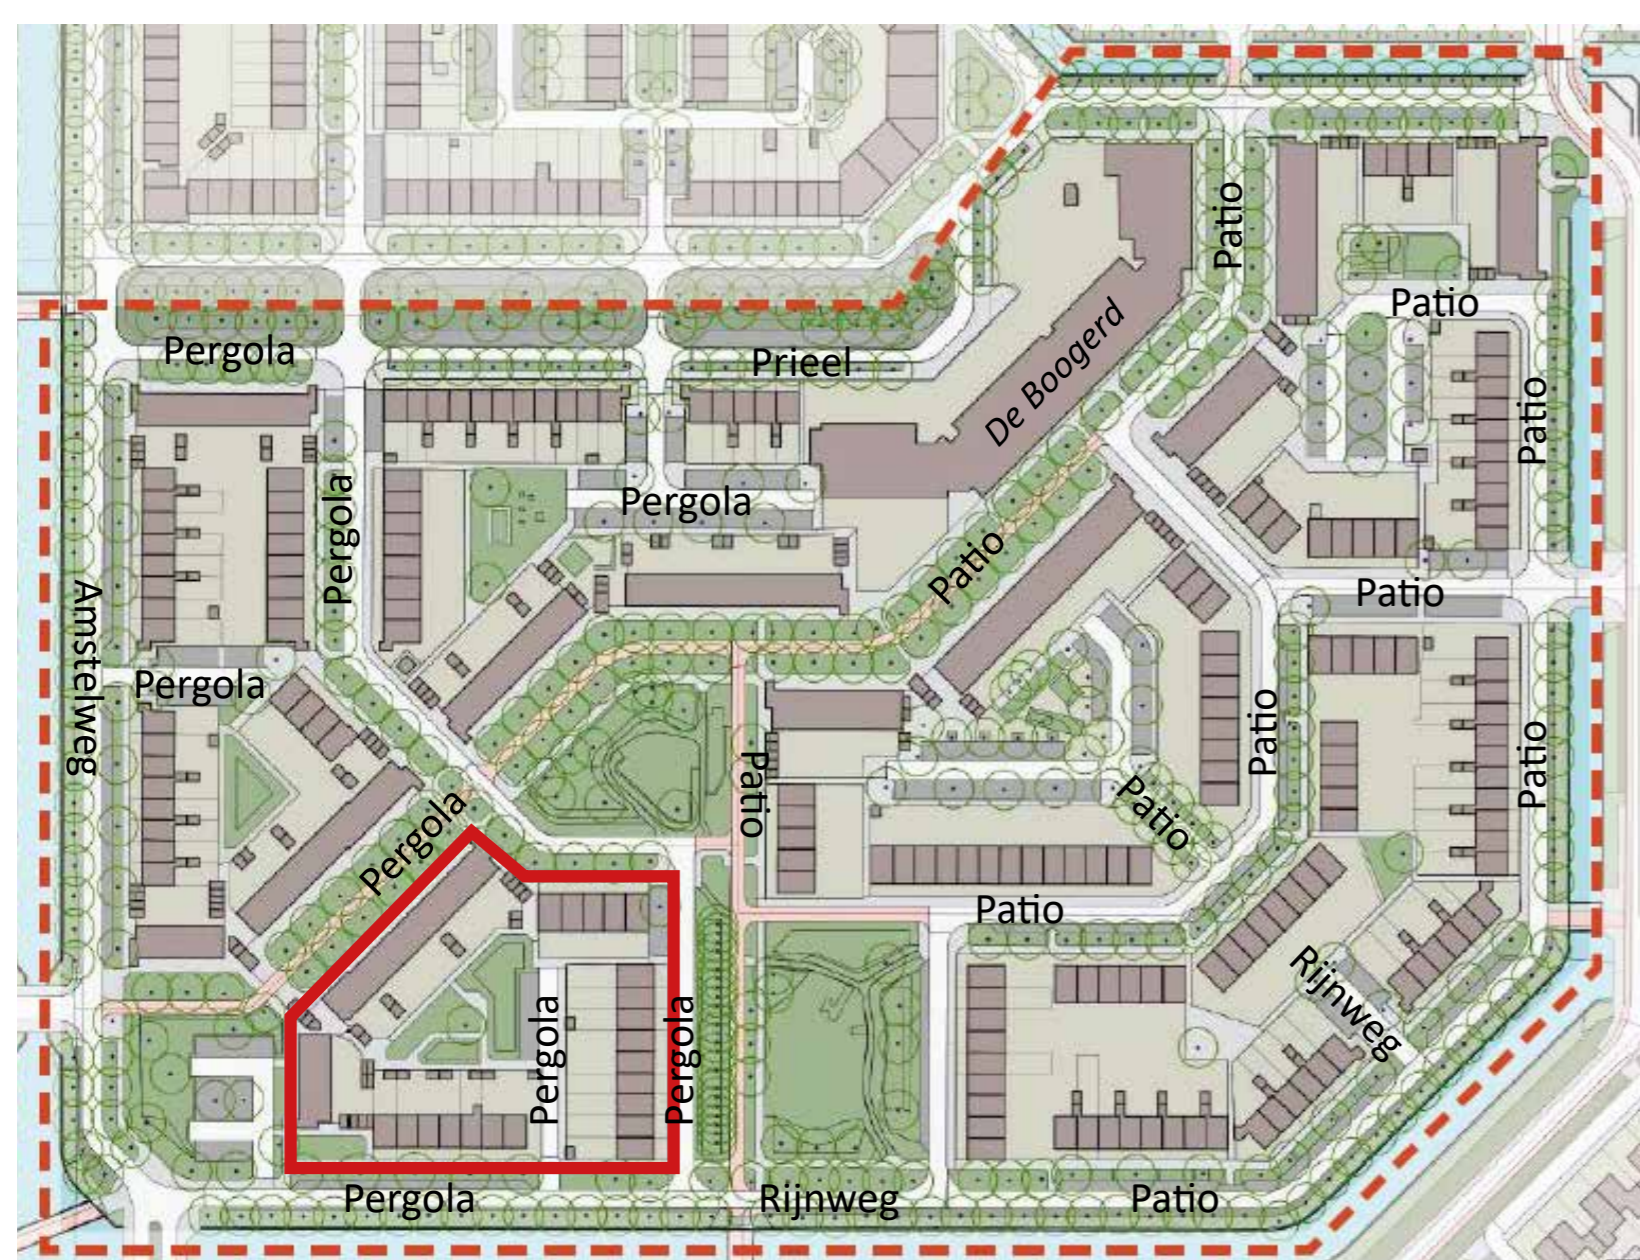

Kansen voor de Kersenboogerd



Schetsvoorstel binnenterrein hof Pergola II

Voor elk binnenterrein is een eerste schets gemaakt van de nieuwe indeling. Waar liggen de parkeerplaatsen, waar is het groen en waar kunnen bomen staan. Graag horen we van u wat u mee wilt geven voor de uitwerking.

