

Kansen voor de Kersenboogerd

Opknappen openbare ruimte: zo willen we dit bereiken



Prettiger aanzicht


Samen met verschillende partners maken we de binnenterreinen mooier en veiliger. Zo denken we aan nette schuttingen en leuke haagjes. Daarnaast denkt Intermaris na over de mogelijkheid om portieken aan te pakken. Dit onderdeel vraagt tijd maar wordt, zodra het kan, in de plannen meegenomen.

Aantrekkelijk om te verblijven

Op elk binnenterrein en in de buurtparkjes is ruimte om te verblijven in het groen. In de zon en ook in de schaduw. Er komt meer bloeiende beplanting die er verzorgder uitziet. De precieze invulling van de groene plekken willen we samen met u bepalen.

Een uitdagende openbare ruimte

Door de hele wijk kunnen kinderen spelen. In kleine speeltuinen in de binnenterreinen, maar ook in de grotere speeltuinen in de buurtparkjes. De speeltoestellen zijn uitdagend en passen bij de natuurlijke uitstraling van de wijk.

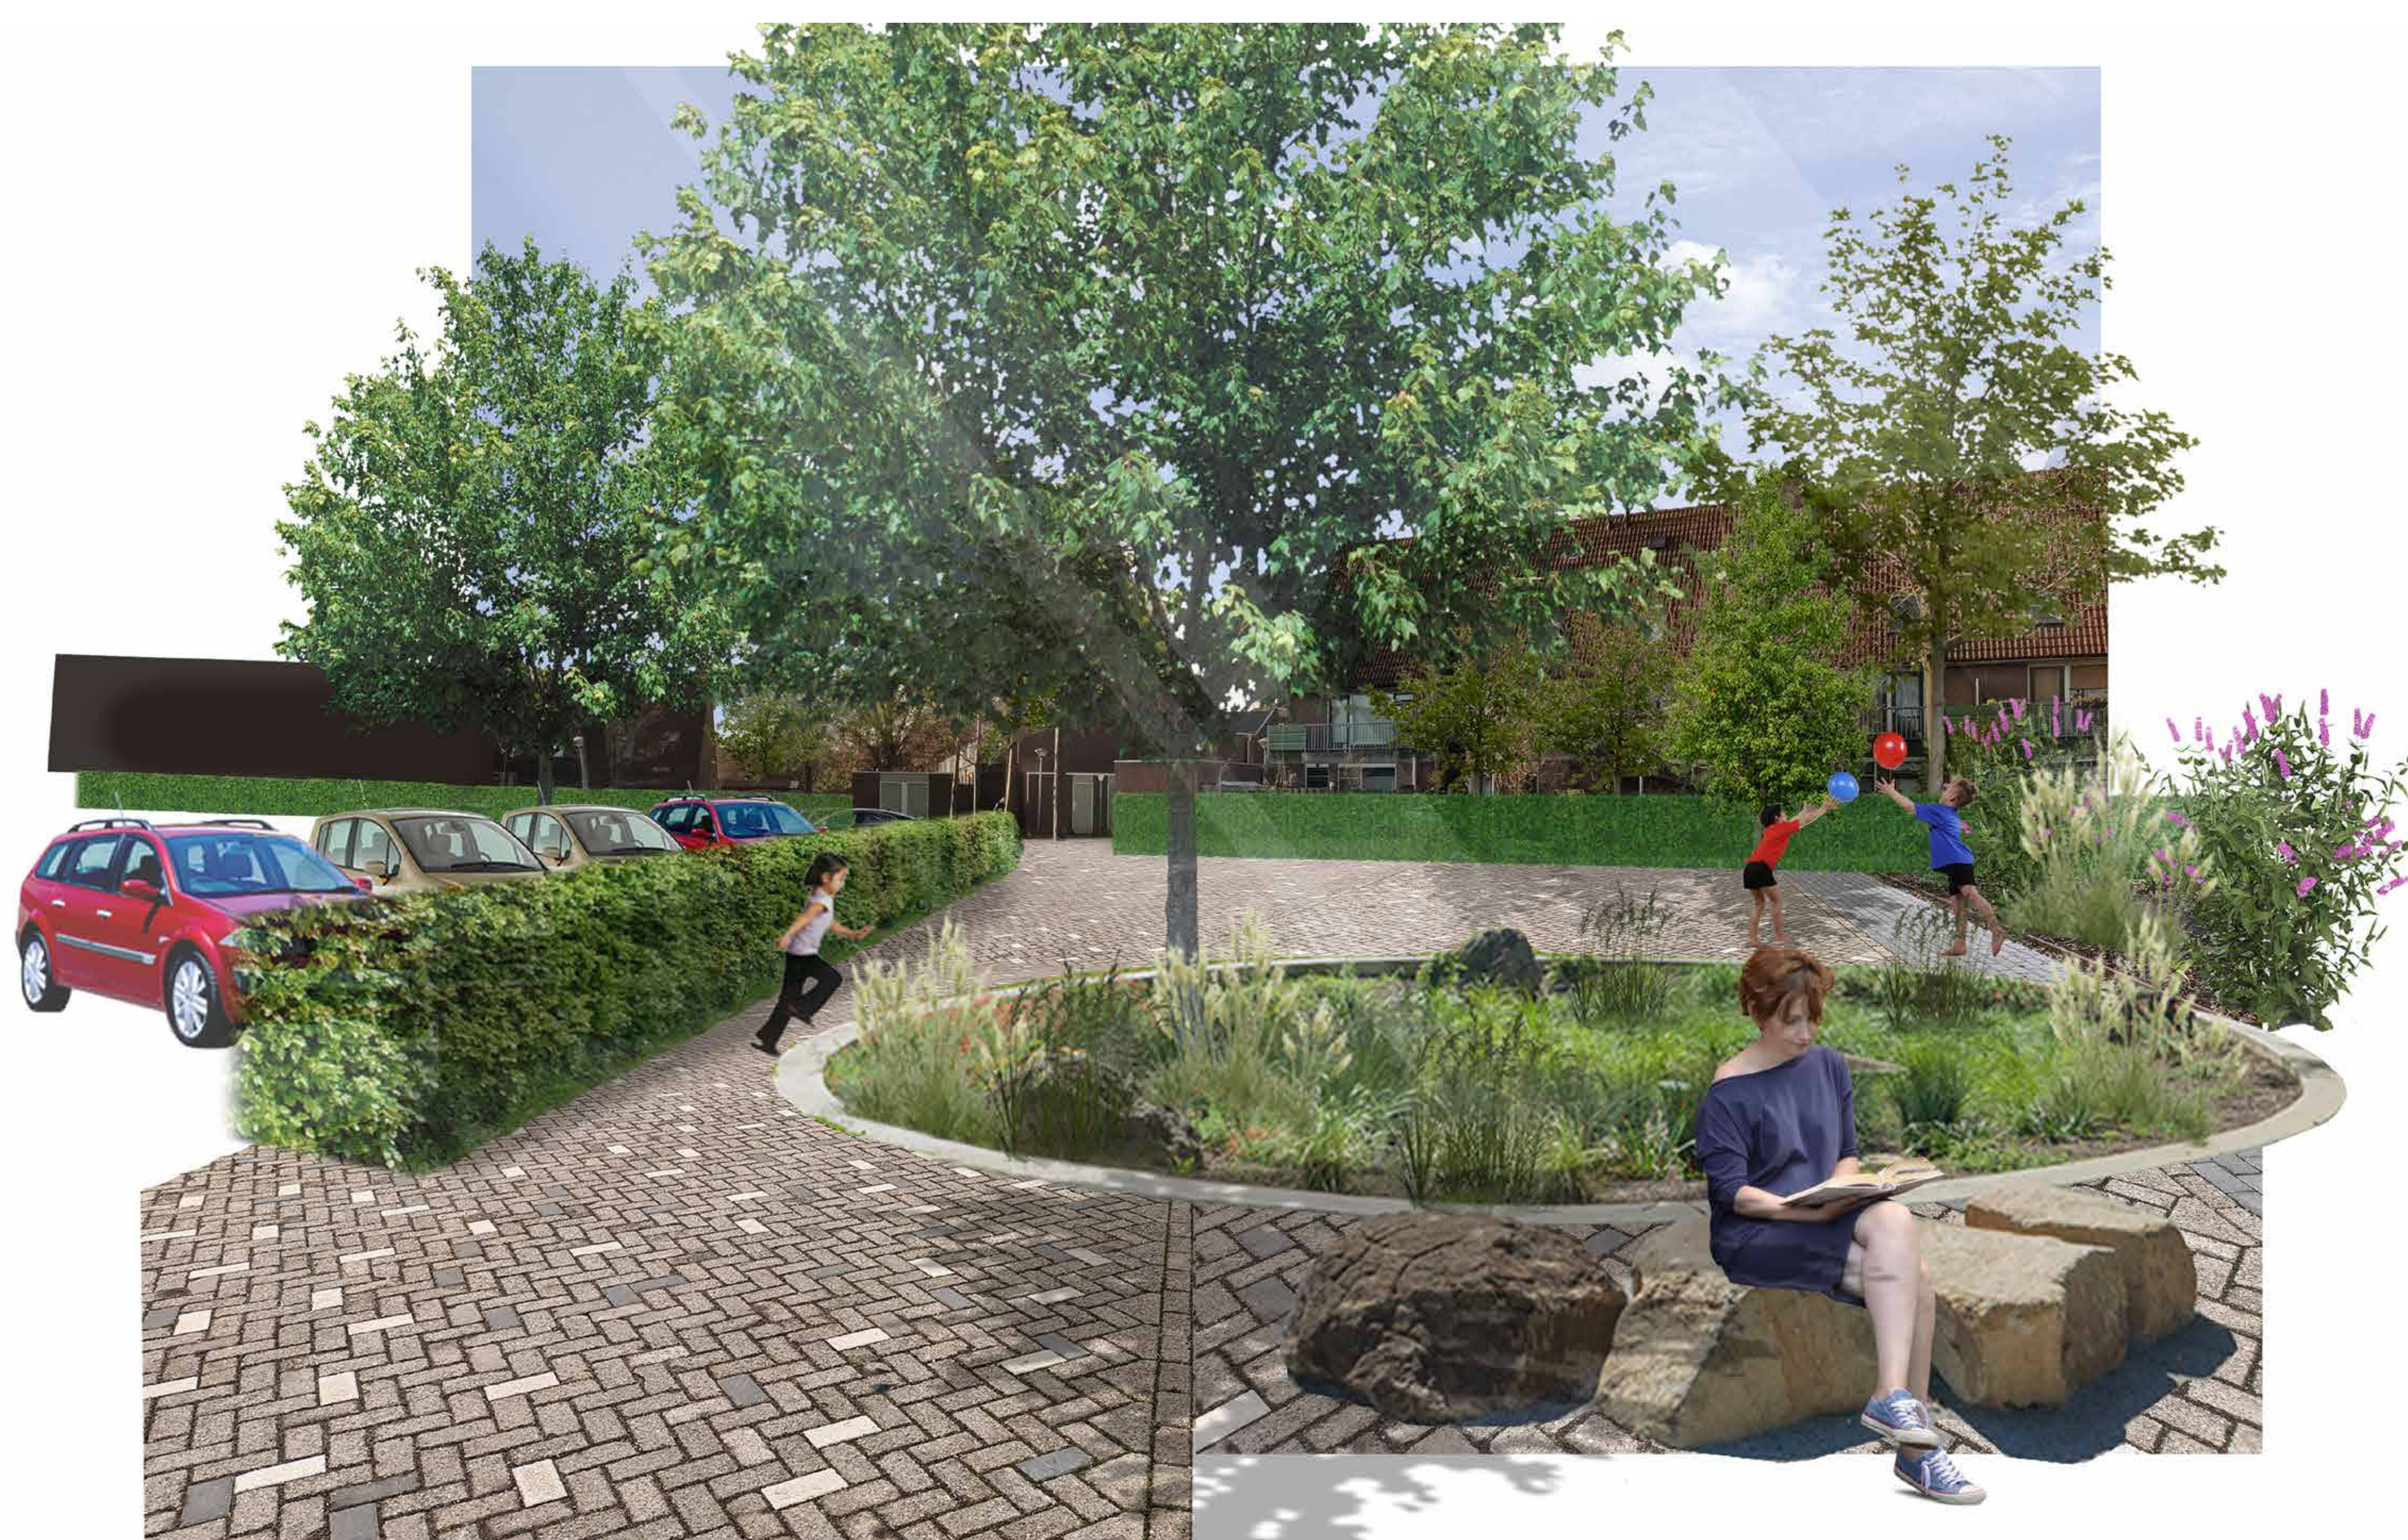

Een sfeerbeeld van de ambitie voor de binnenterreinen; veilig, groen, aantrekkelijk en klimaatadaptief.

Voldoende parkeerruimte

Het parkeren van auto's vindt zoveel mogelijk plaats in de binnenterreinen. Het aantal parkeerplaatsen in de binnenterreinen blijft daarom vrijwel gelijk. Parkeervakken en wegen zijn voldoende breed en goed verlicht.

Een groene openbare ruimte

De openbare ruimte wordt zo groen mogelijk ingericht zonder overbodige verharding. Qua karakter sluit het groen aan op de huidige Kersenboogerd. De straten krijgen een meer groene uitstraling door het parkeren deels naar de binnenterreinen te verplaatsen. Tevens wordt met het diverse groen het karakter van de verschillende straten en parkjes benadrukt.

Een veilige inrichting

Een gevoel van veiligheid is de basis voor betere binnenterreinen. Daarom wordt het aantal toegangen verminderd door achterpaden aan een zijde af te sluiten. De nieuwe inrichting wordt open en overzichtelijk. Goed verlicht en ziet er verzorgd uit. Kinderen kunnen er veilig spelen zonder dat er gevaar is van rondrijdende auto's.

Meer regenwater opvangen


Het opvangen van regenwater bij grote buien is belangrijk om wateroverlast te voorkomen. Door grasvelden, groenplekken en wegen iets verlaagd aan te leggen kan daar tijdelijk meer water worden opgevangen.

Kansen voor de Kersenboogerd



Impressies singel, fietspad en woonstraten



Singel: de gouden rand van de wijk

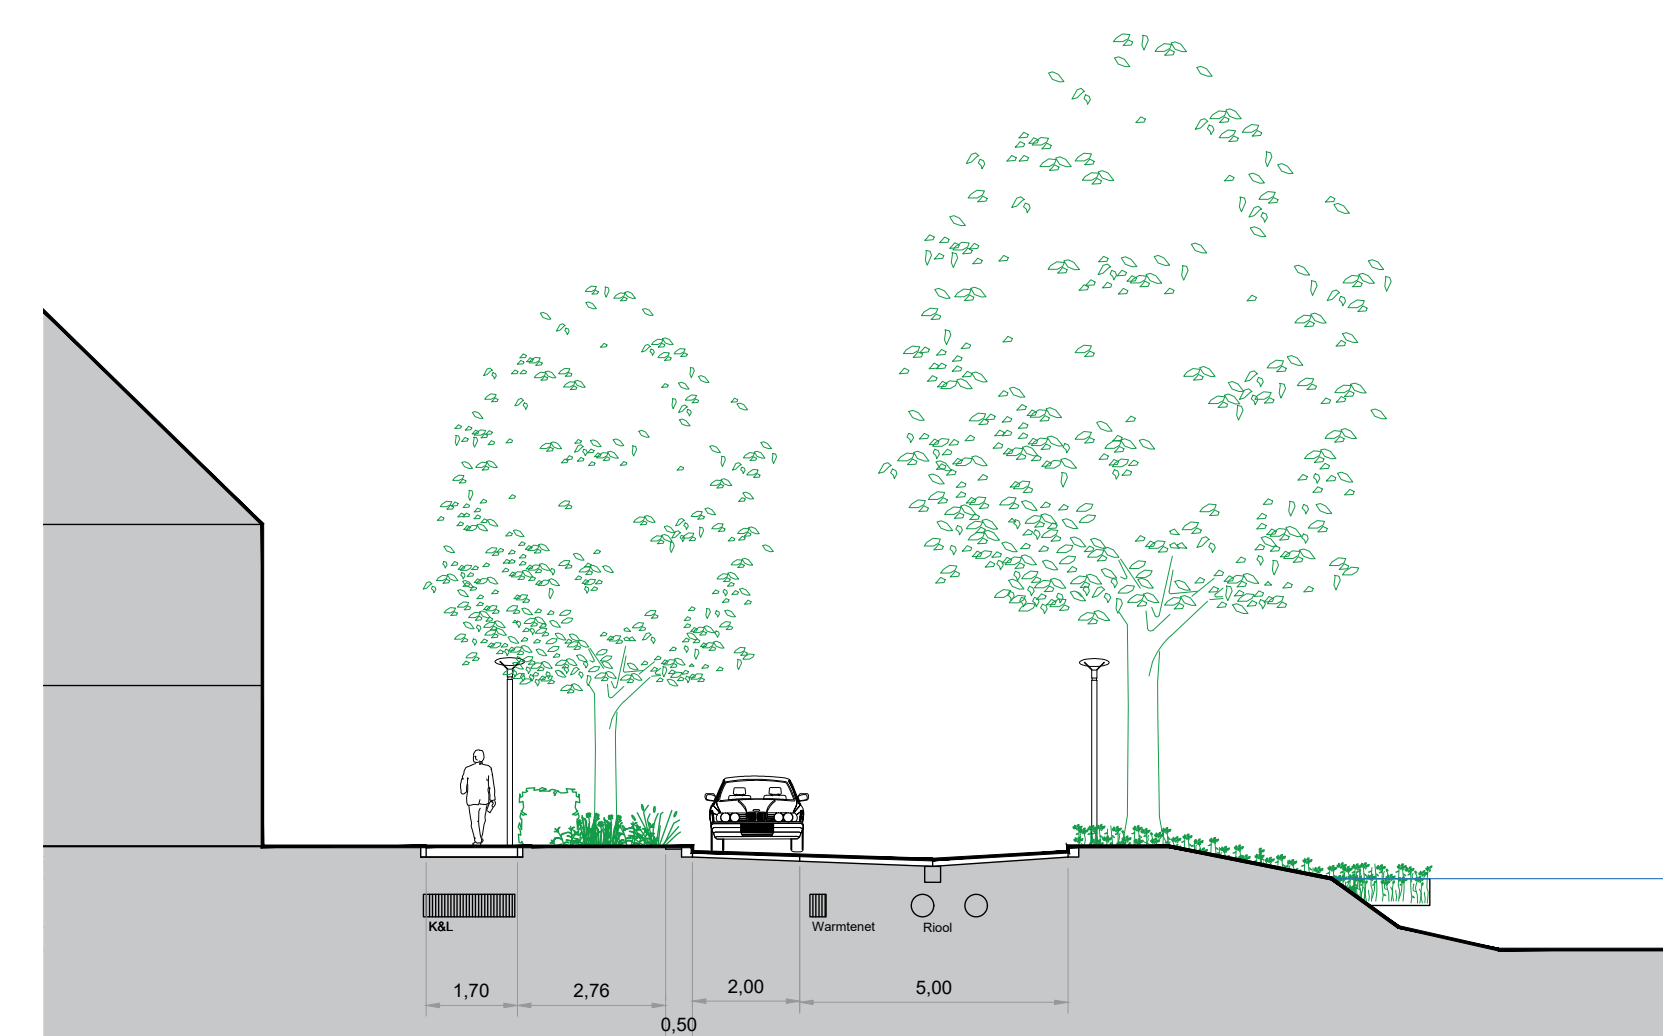

Fietspad: brede parkzone met vrijliggend fietspad

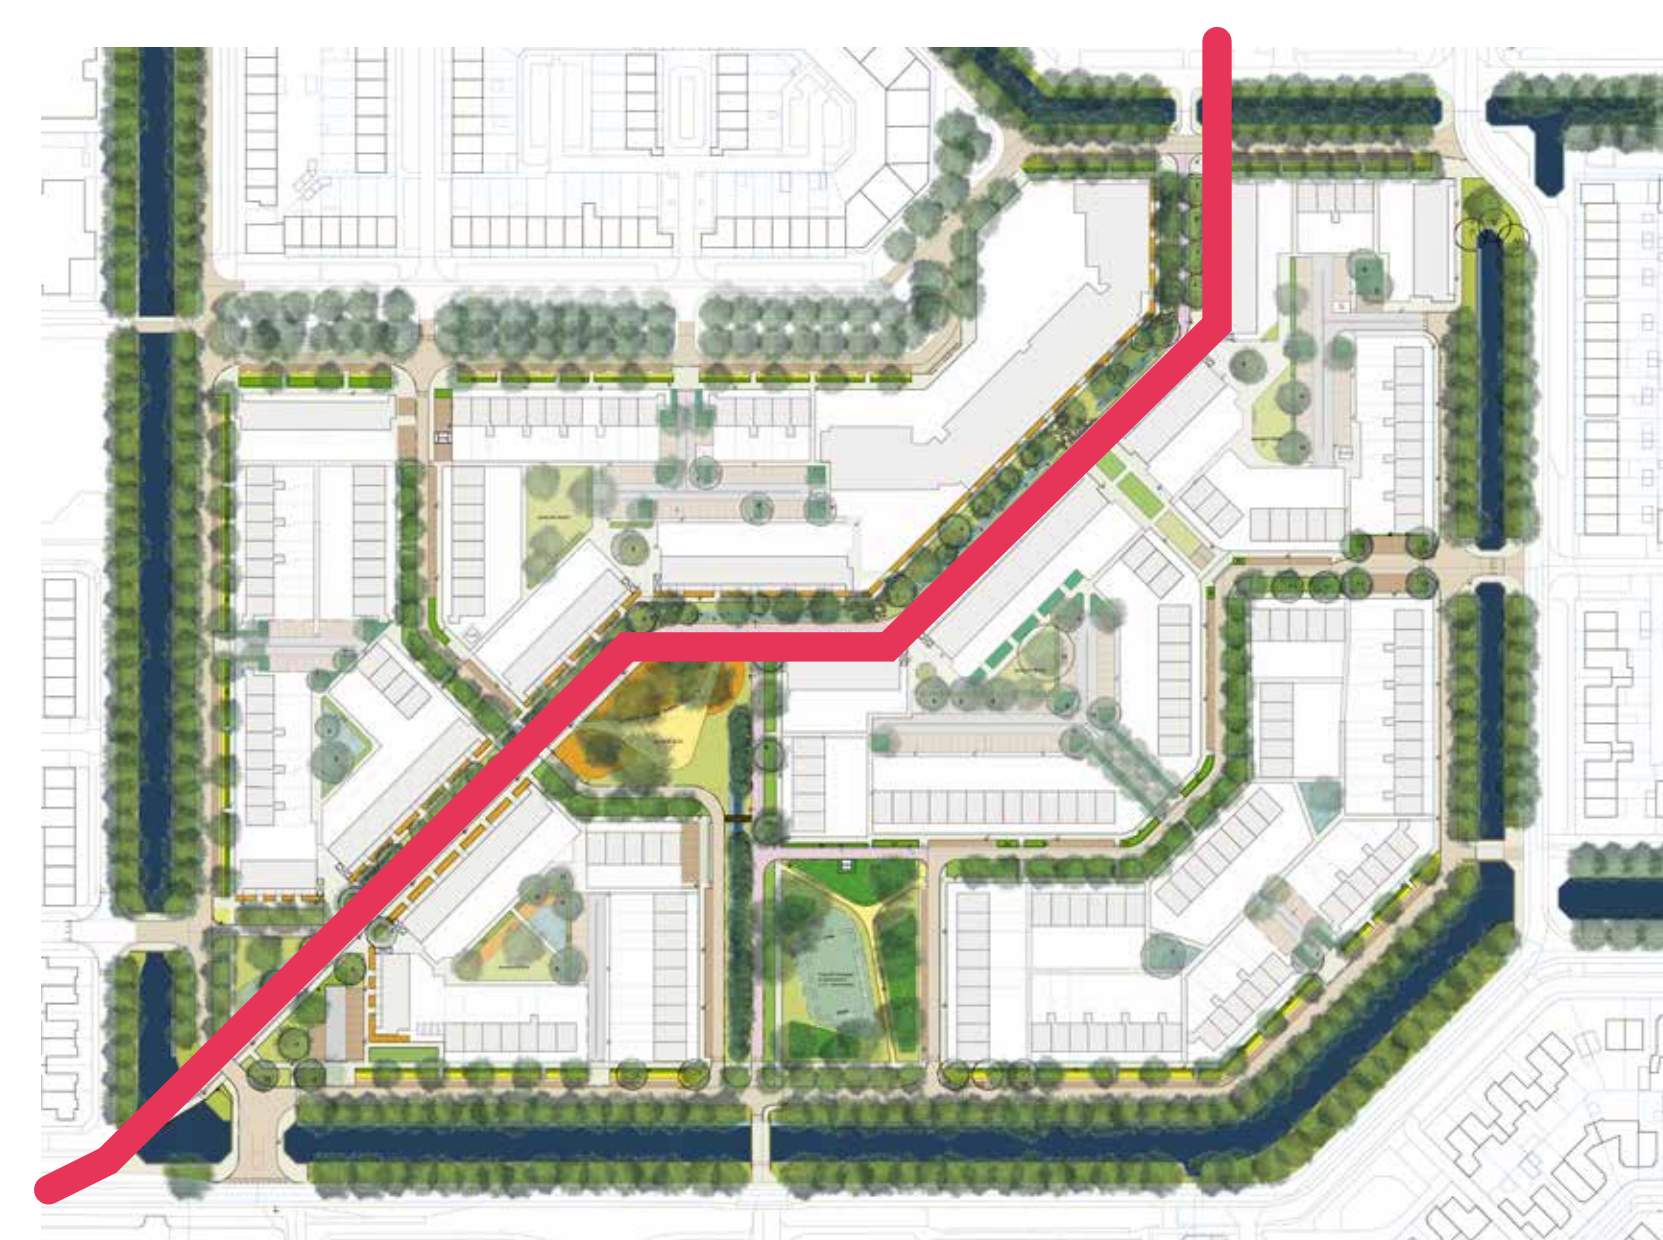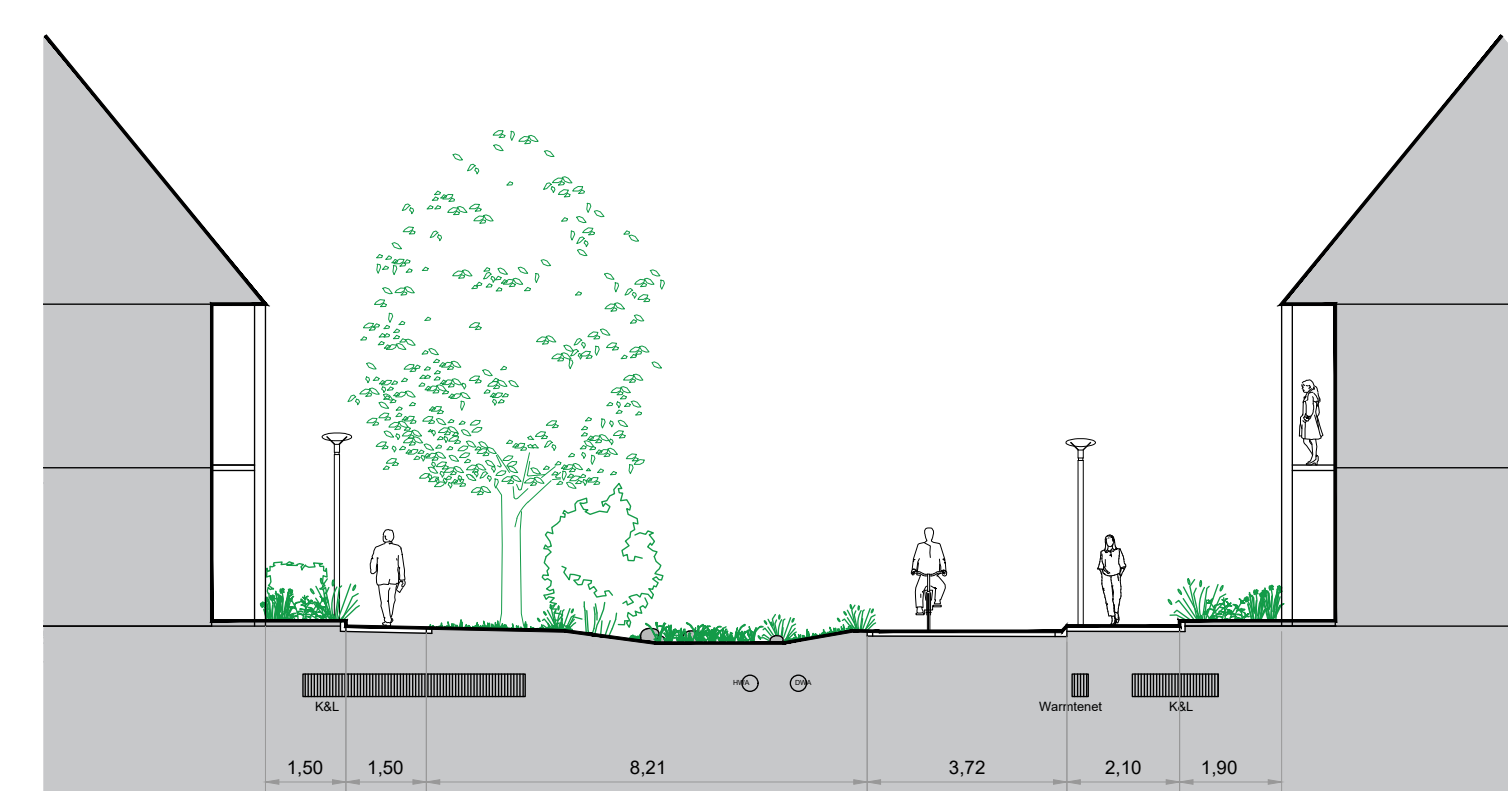

Woonstraten: groene straten met parkeren



Kansen voor de Kersenboogerd

Impressies entree binnenterrein en buurtpark



Aantrekkelijke entrees binnenterreinen



Buurtpark met centrale speelplek




Kansen voor de Kersenboogerd


Stegen afsluiten en nieuwe verkeerssituatie



Stegen afsluiten

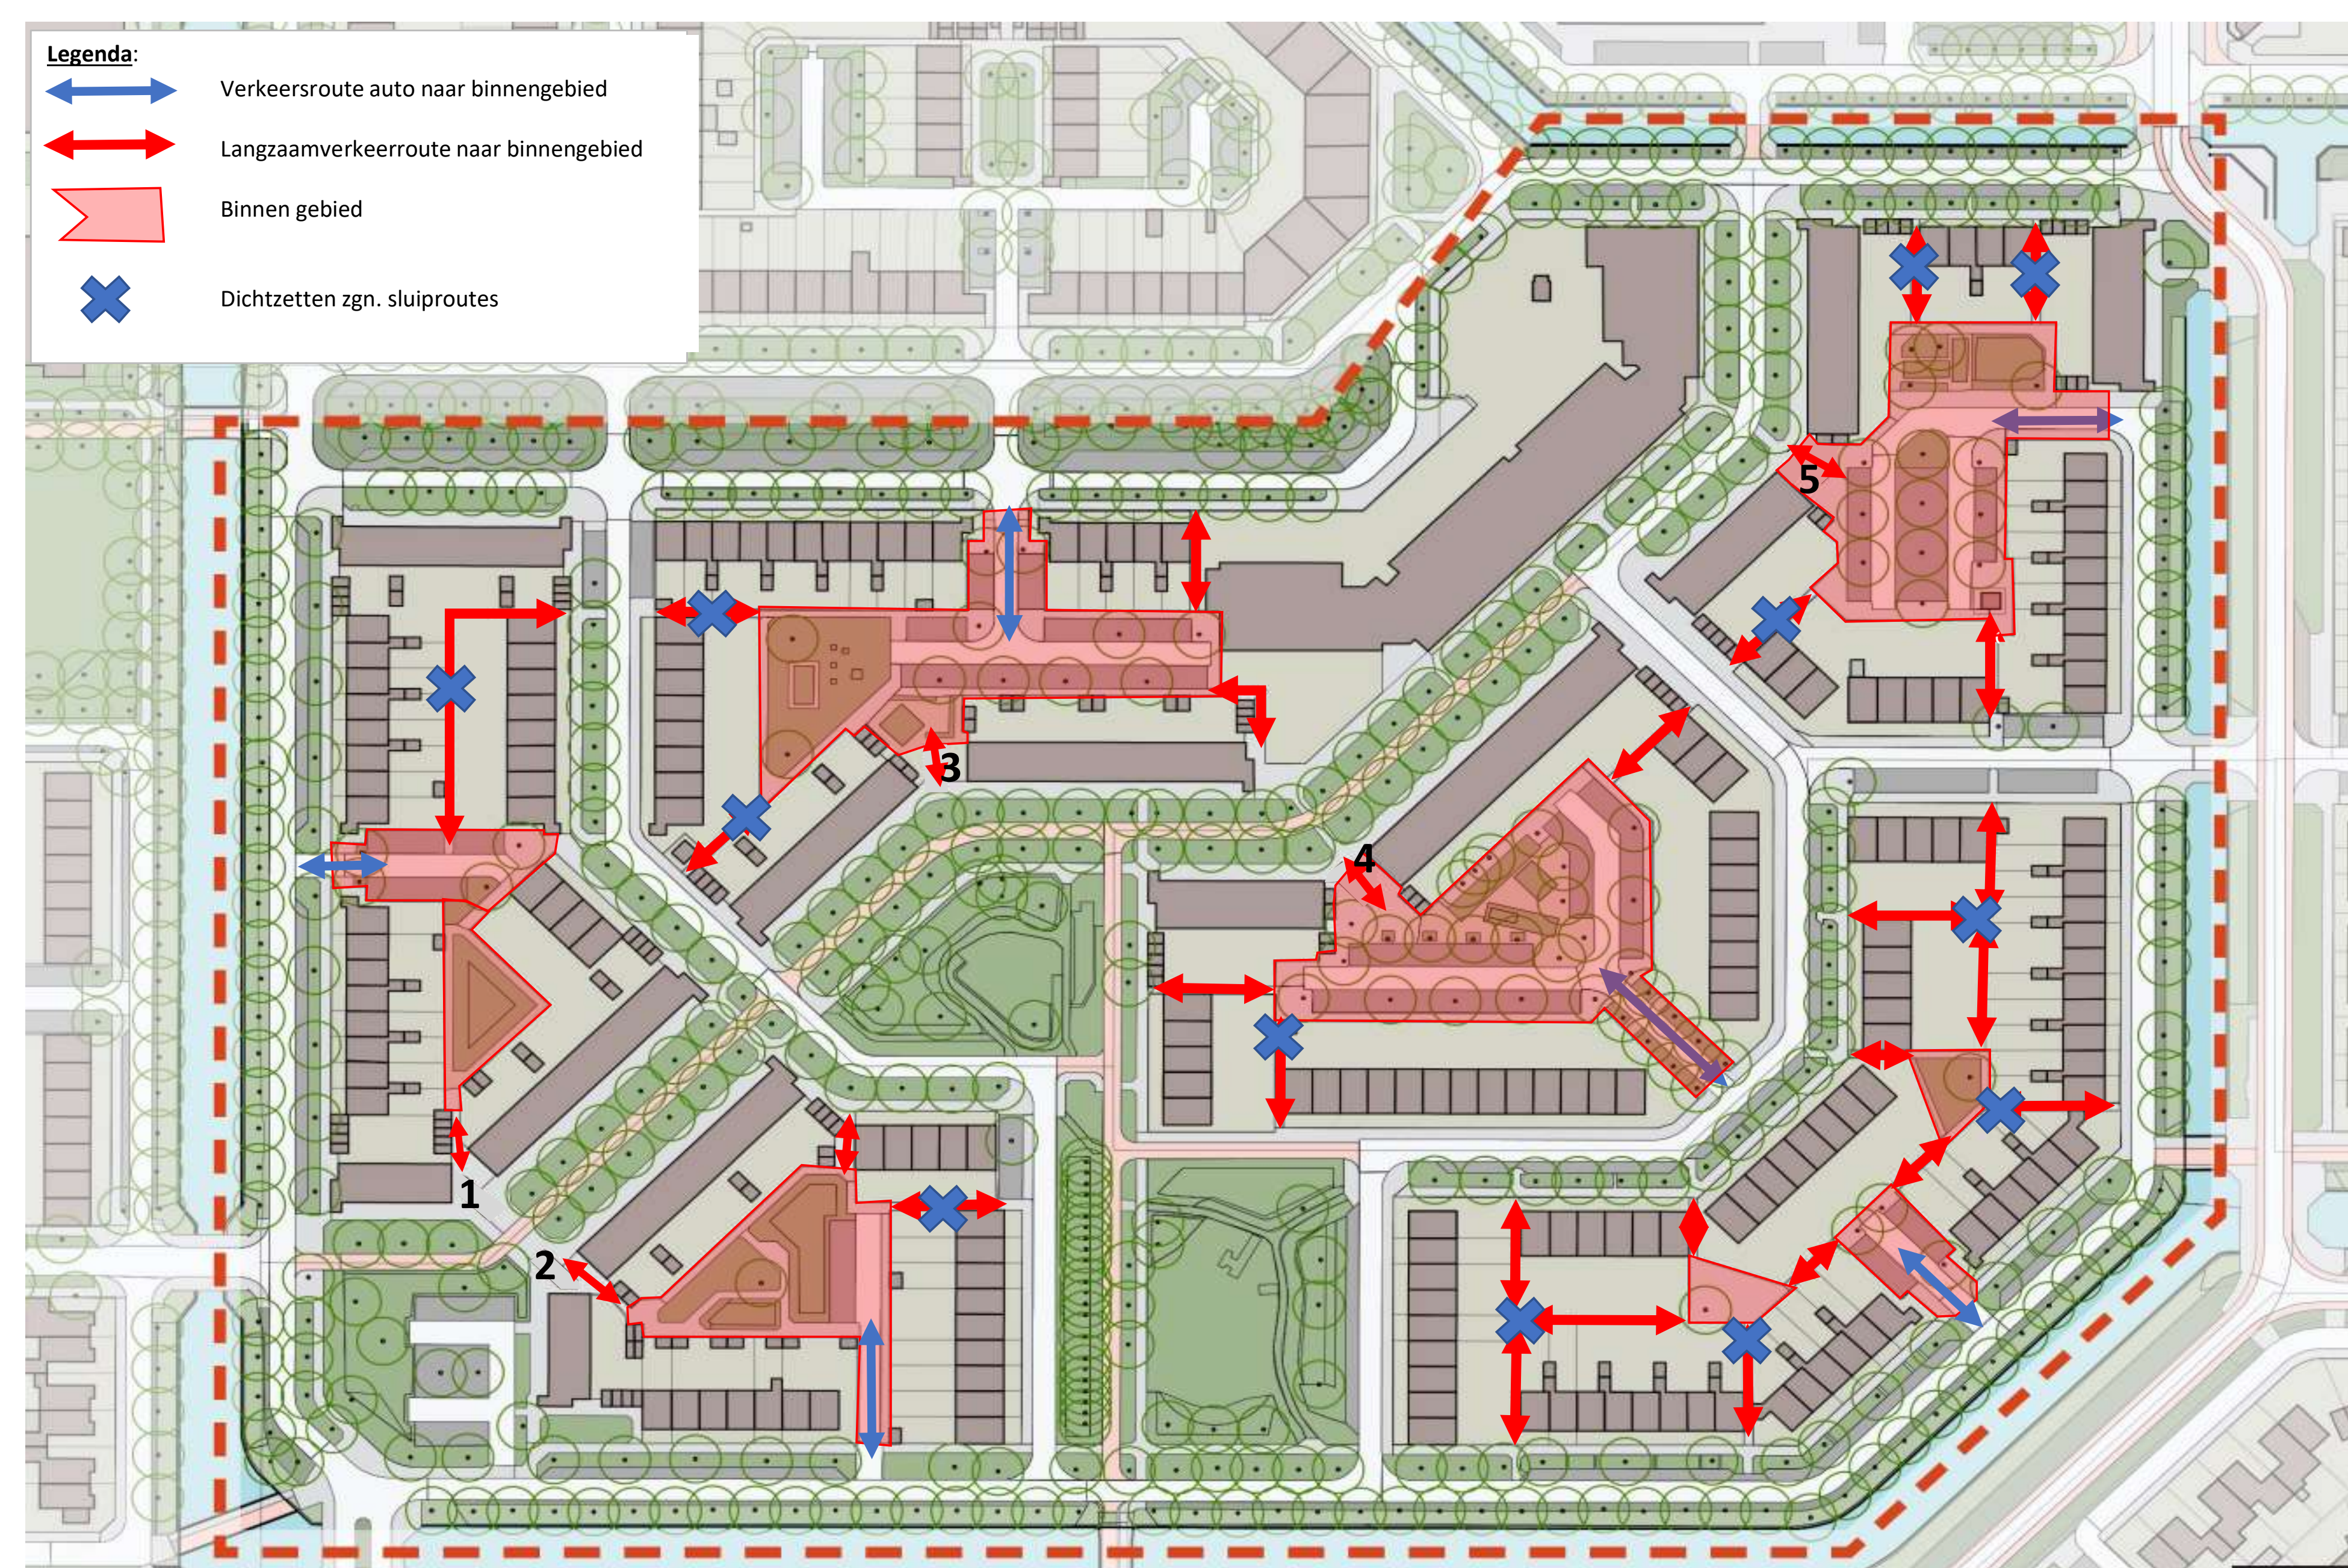


Nieuwe verkeerssituatie

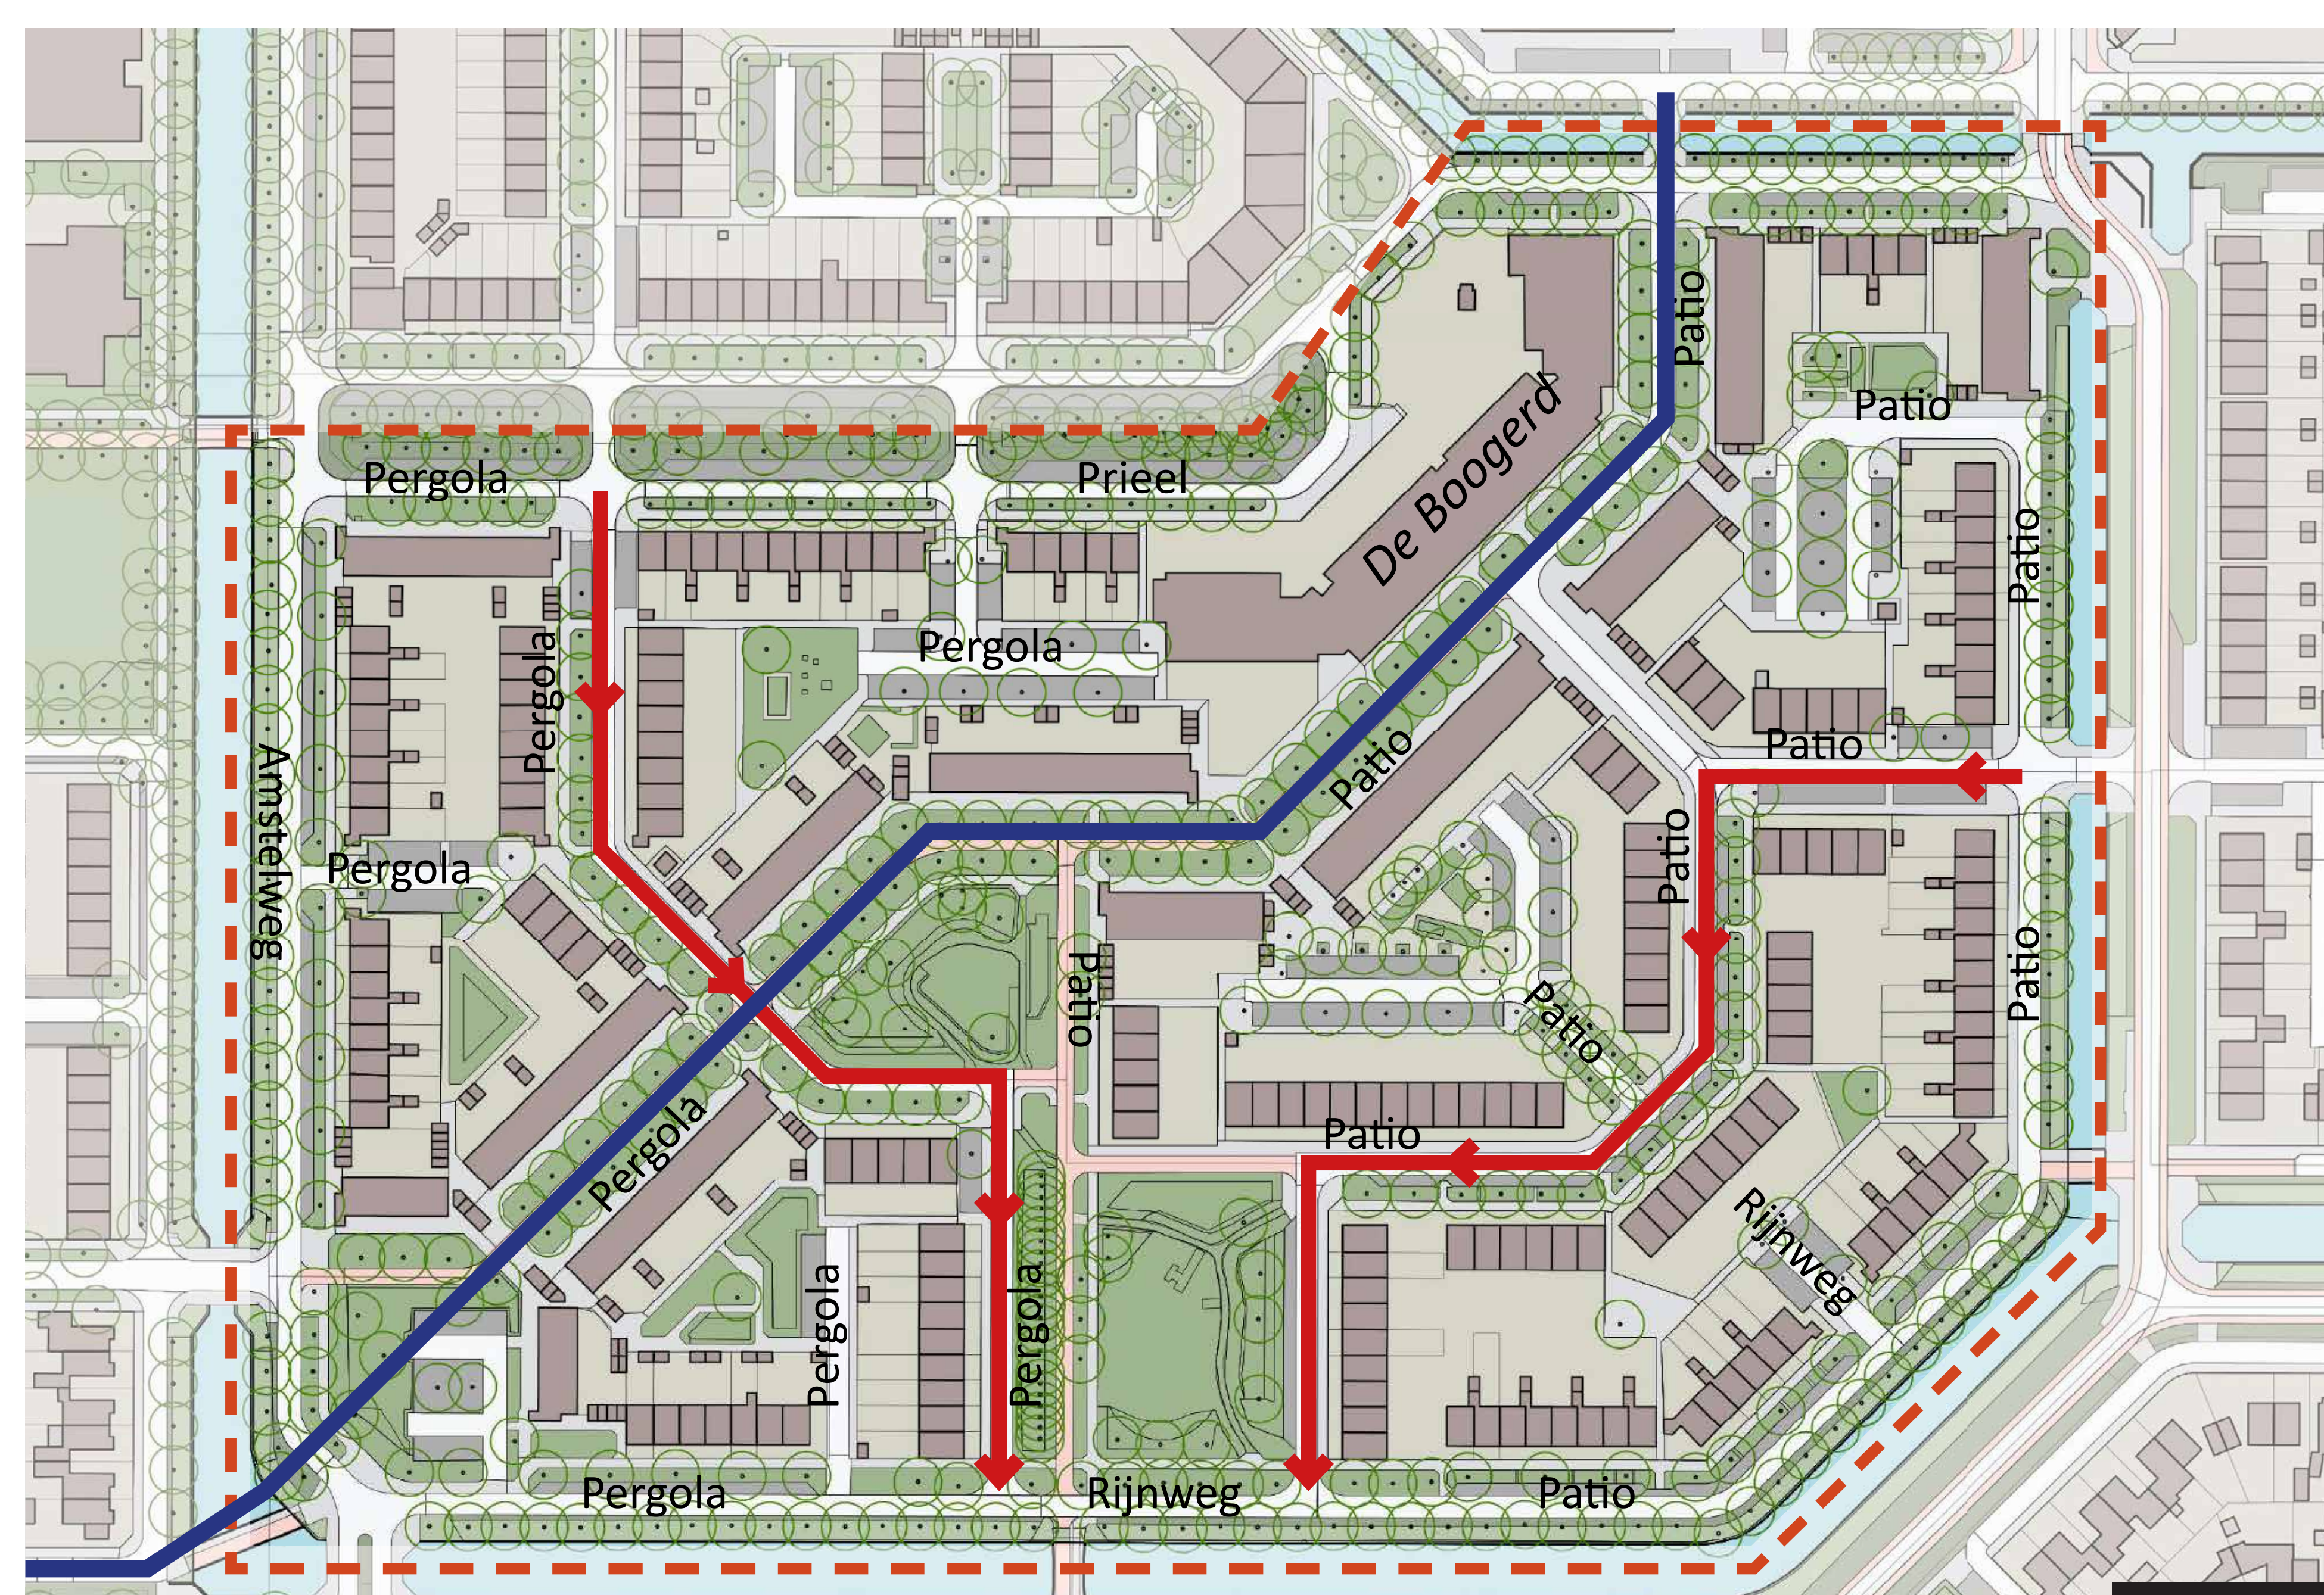

→ Straten Pergola en Patio veranderen van tweerichtingsverkeer naar eenrichtingsverkeer

— Straten Pergola - Patio (fietspad) veranderen naar volledig fietspad. Directe aansluiting naar Veranda door parkje

Parkeren

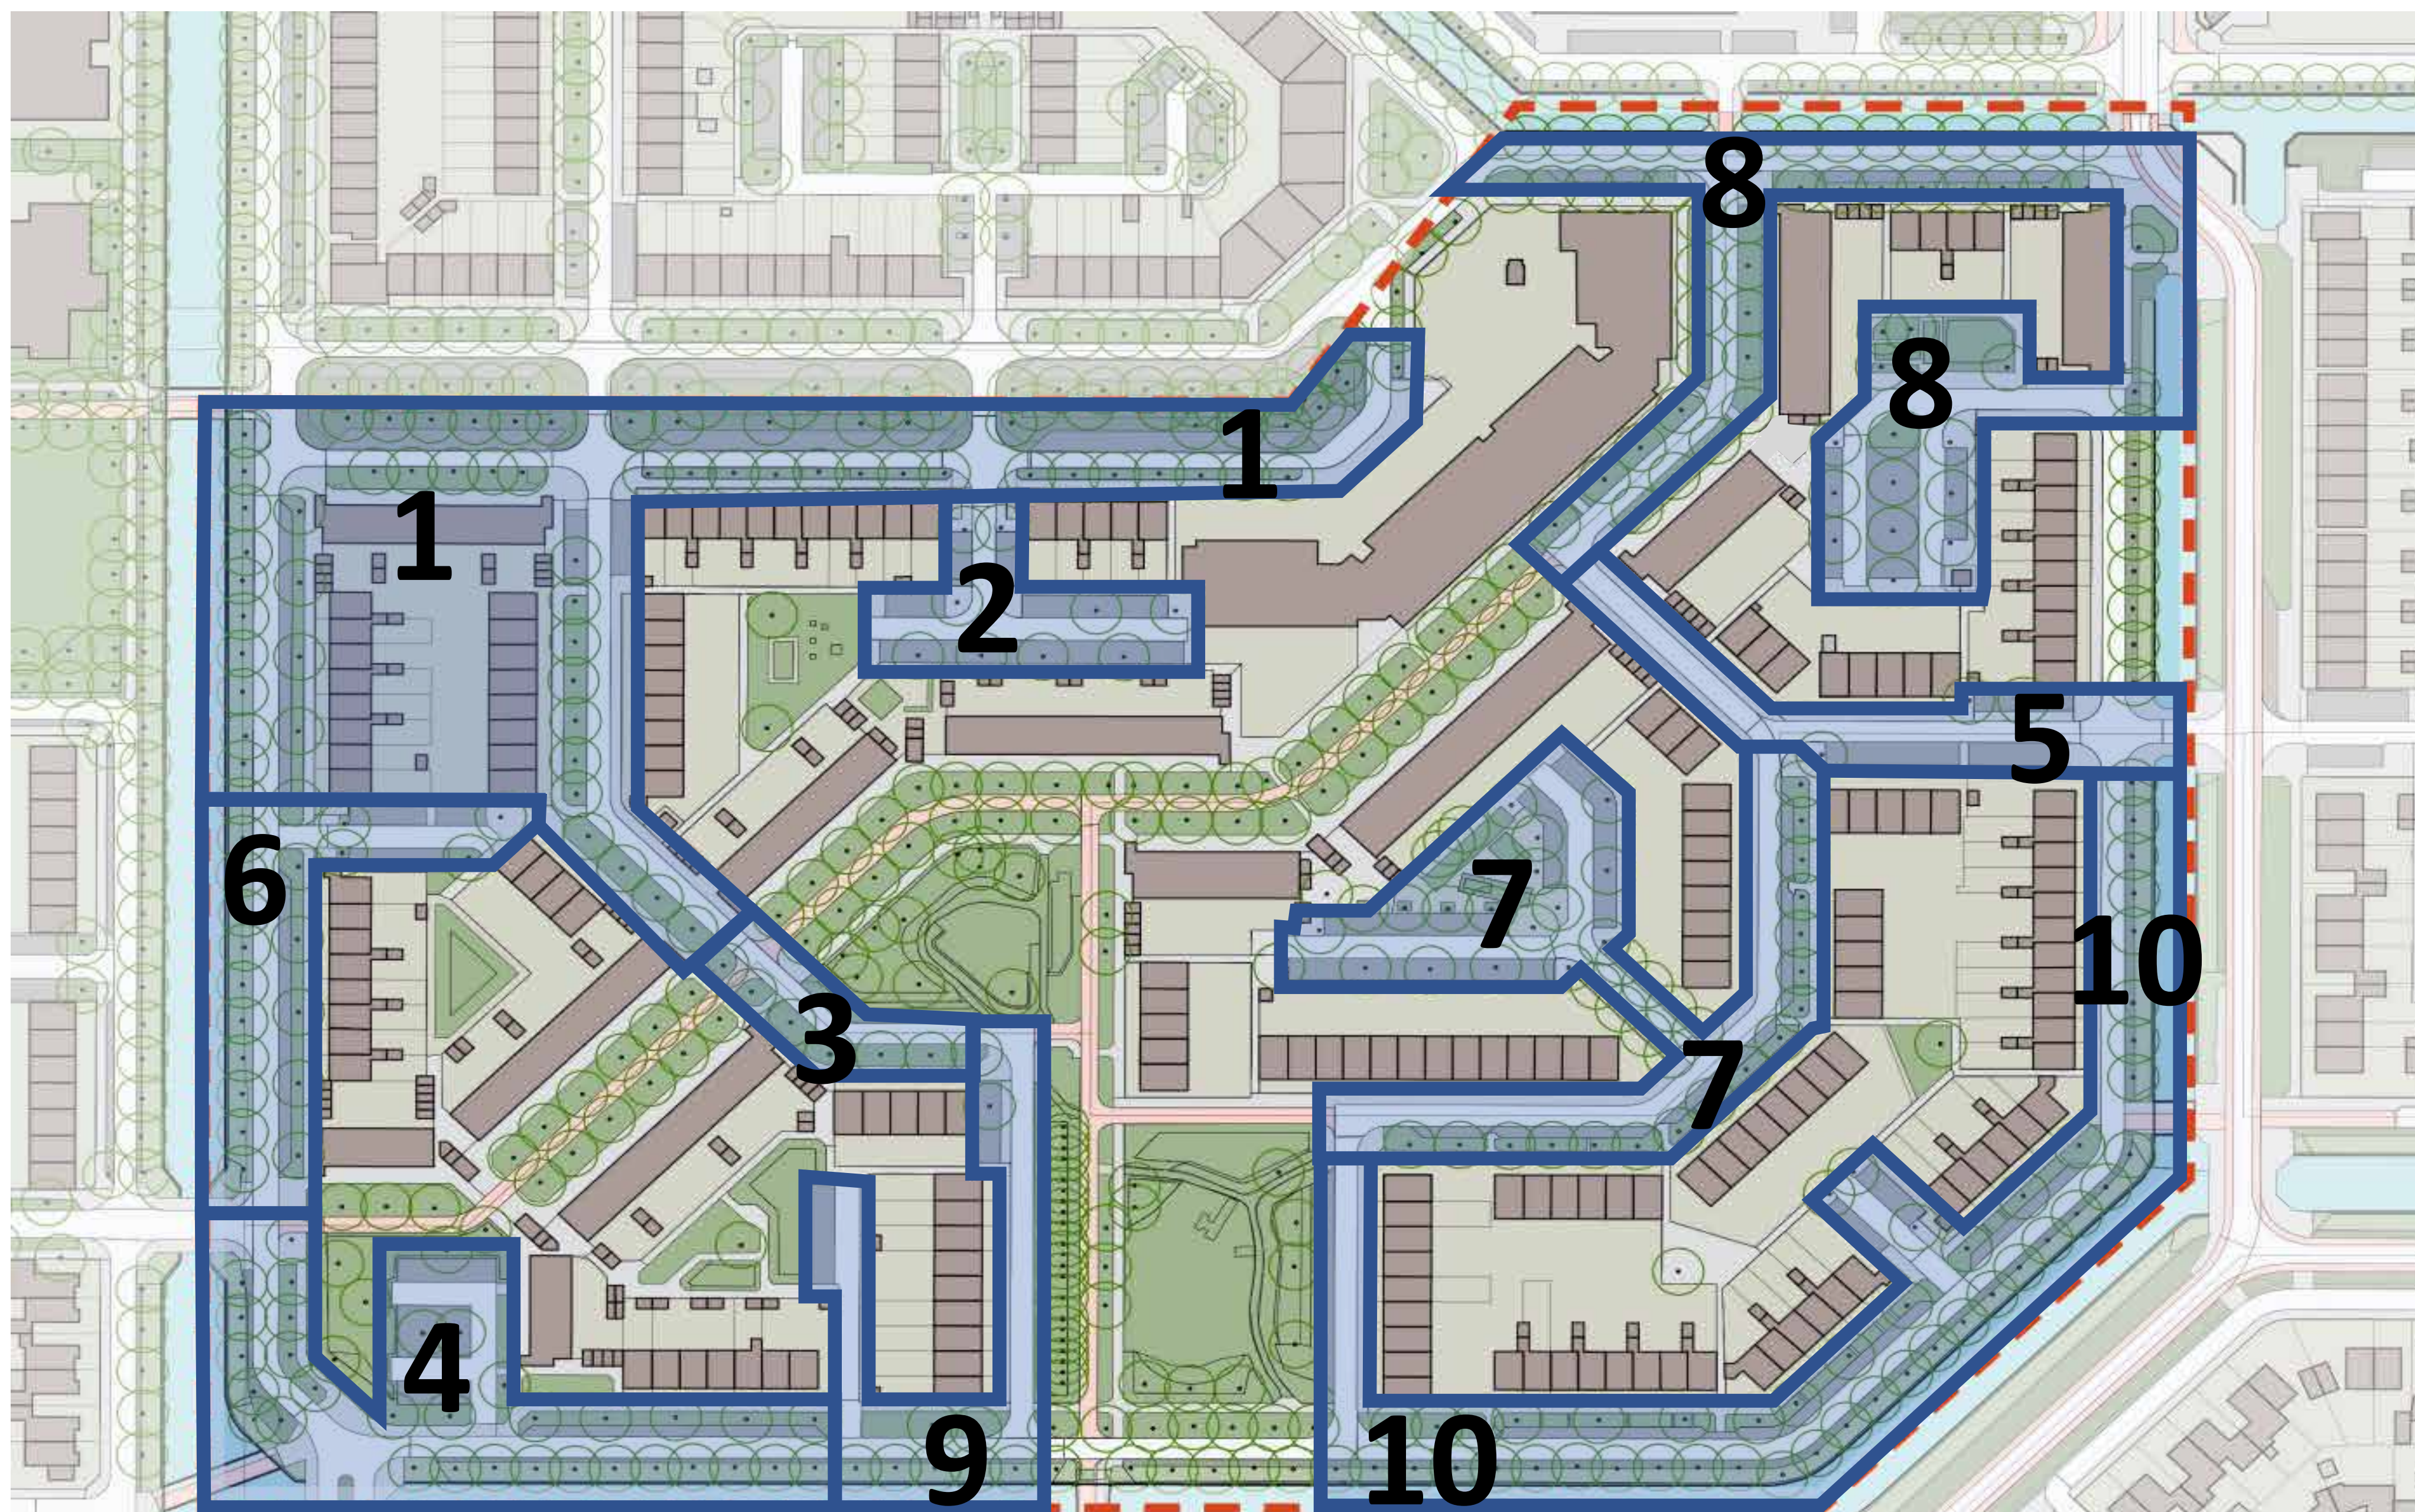


Gebied	P-plaats huidig	P-druk huidig	P-plaats benodigd	P-plaats ontwerp	P-druk ontwerp	oplossing
1	77	0,61	59	55 (-4)	0,85	Uitwisselen met gebied 2
2	51	0,58	38	43 (5)	0,70	Uitwisselen met gebied 1
3	6	1	8	3 (-5)	2	Uitwisselen met gebied 4 en 6
4	35	0,51	23	23 (-0)	0,8	
5	35	0,46	20	18 (2)	0,88	Uitwisselen met gebied 7
6	28	0,61	21	29 (8)	0,55	
7	85	0,48	51	58 (7)	0,62	Uitwisselen met gebied 5 en 8
8	75	0,63	59	53 (-6)	0,88	Uitwisselen met gebied 5
9	24	0,83	25	28 (3)	0,71	
10	49	0,67	41	43 (2)	0,77	
totaal	465		345	355 (10)		

Parkeerdruk is gebaseerd op de nachtelijke tellingen.

Met het benodigde aantal parkeerplaatsen is 20% overcapaciteit gerekend.

Binnen de gebieden, of max. 50m daarbuiten moet de parkeerdruk op 0,8 uitkomen

Parkeervoorstel maart 2023

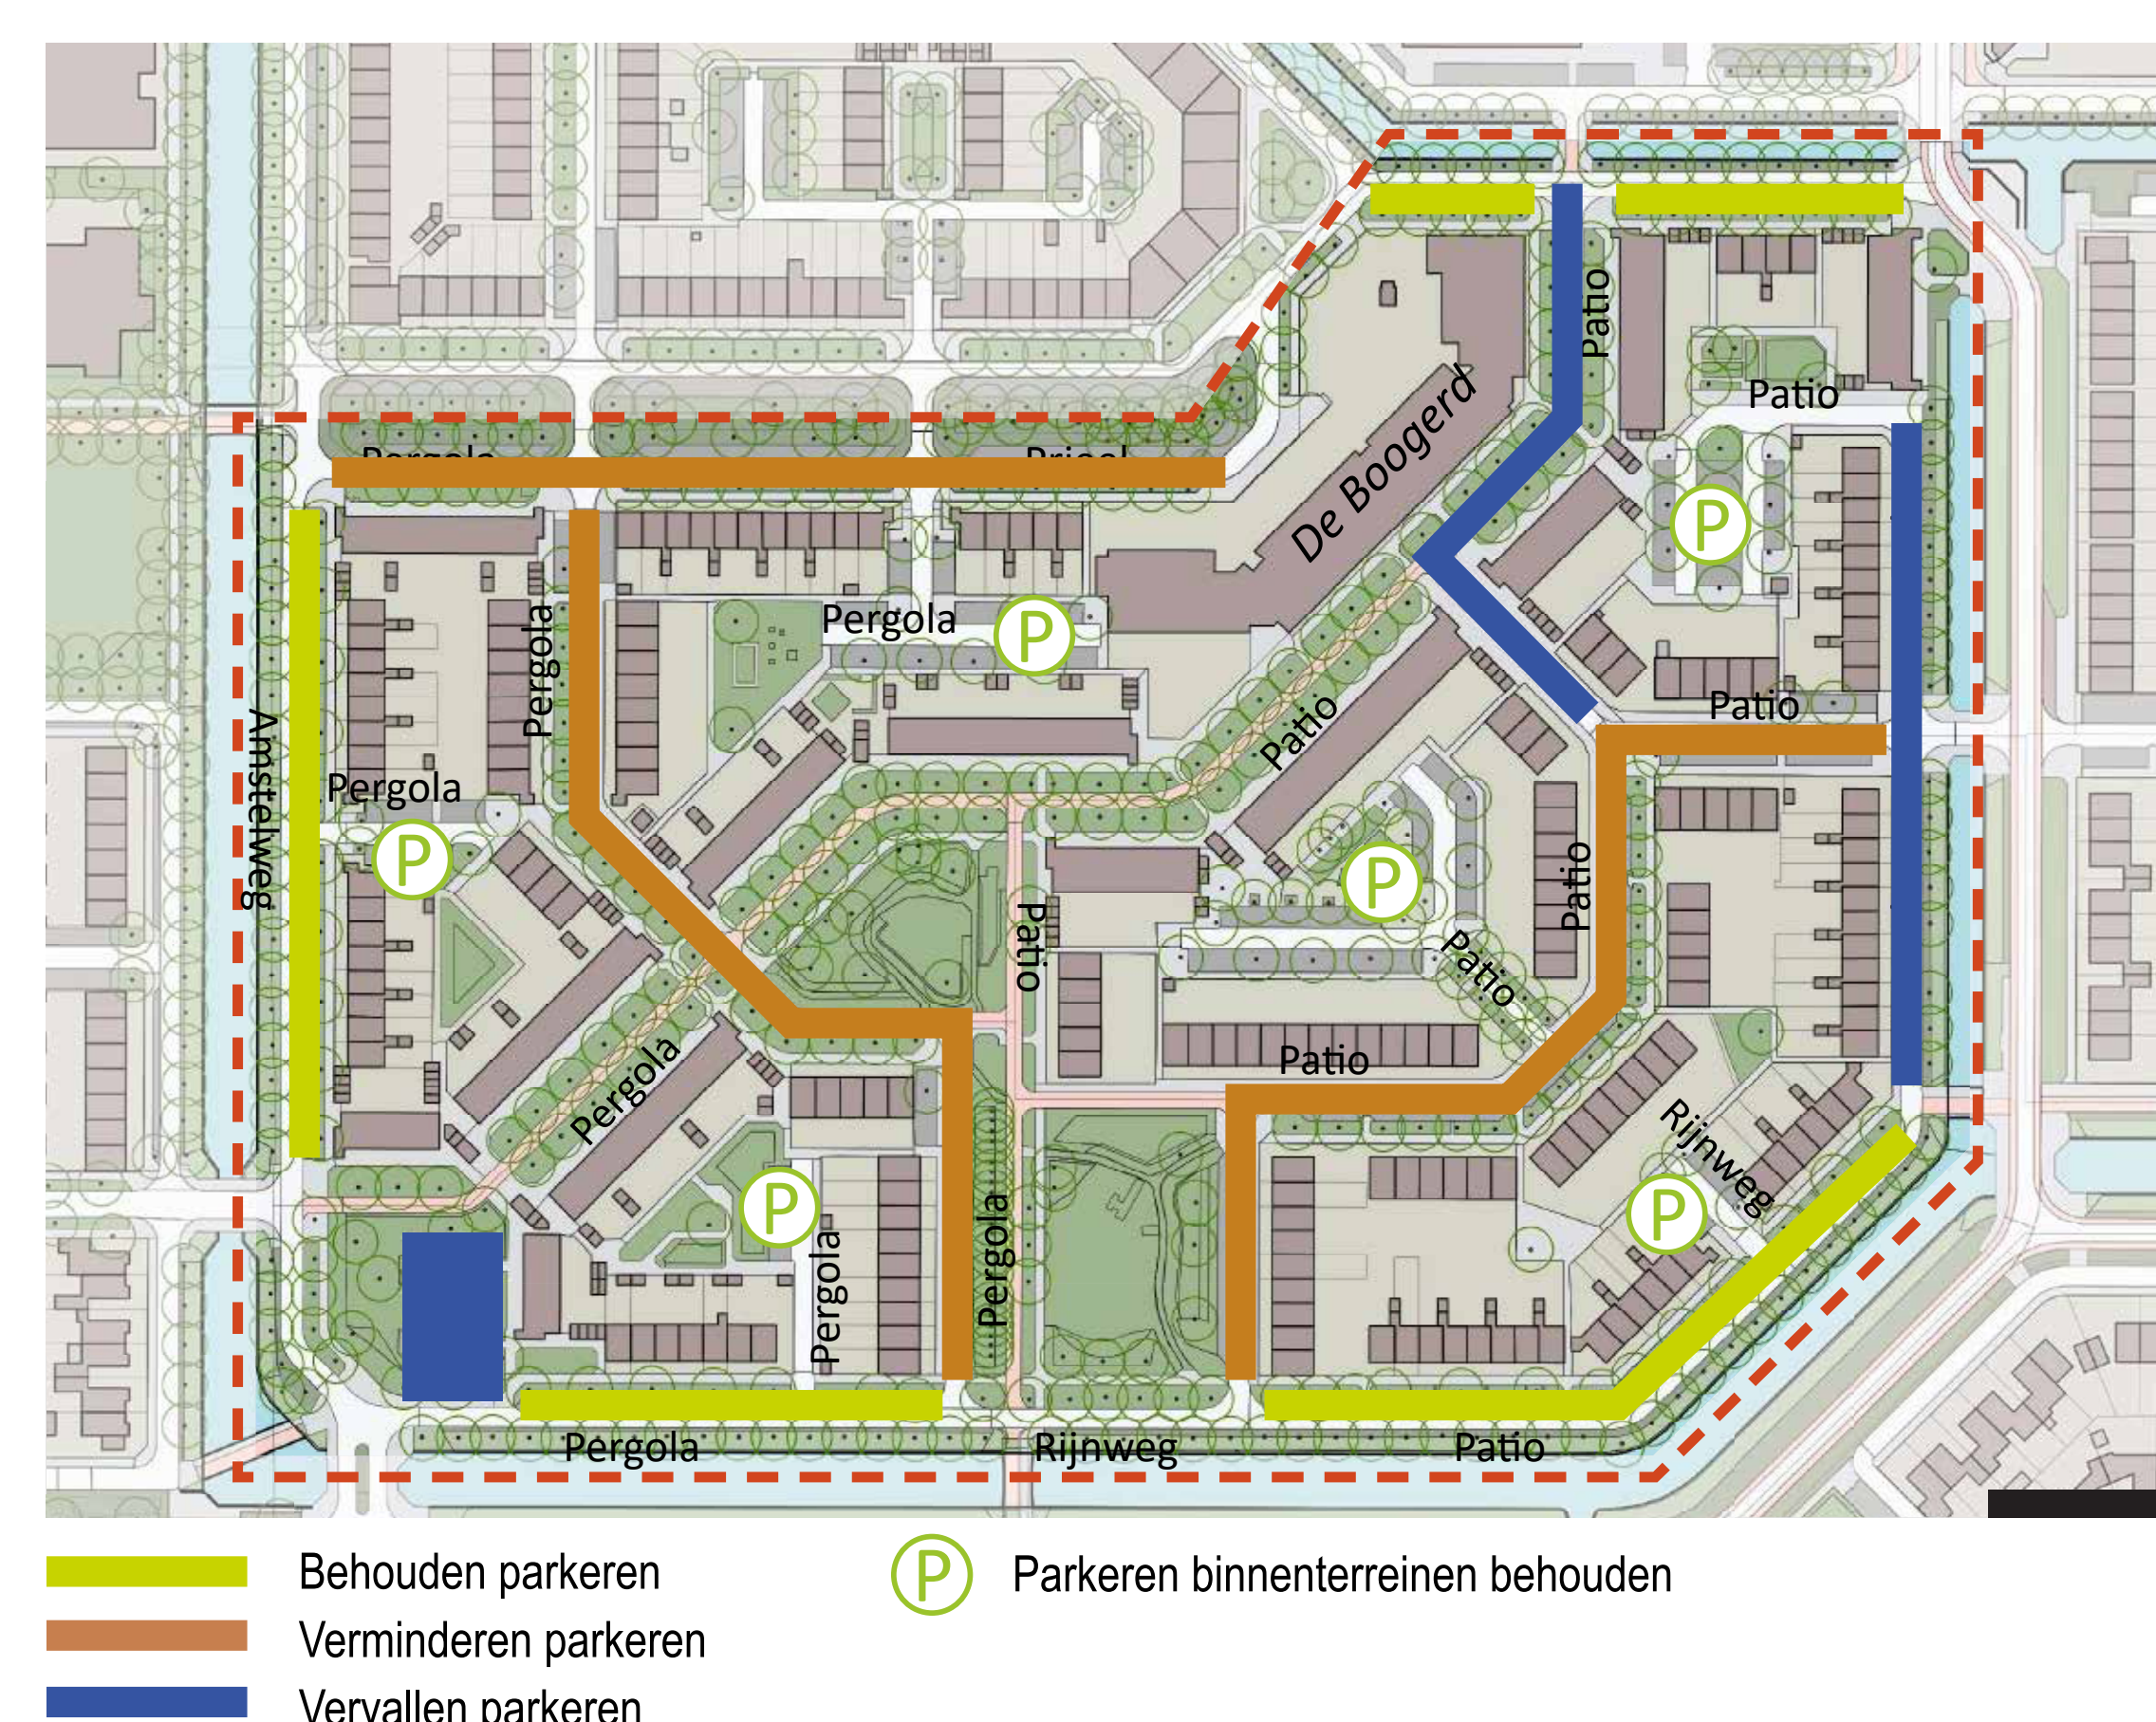

■ Behouden parkeren Ⓟ Parkeren binnenterreinen behouden
■ Verminderen parkeren
■ Vervallen parkeren

Kansen voor de Kersenboogerd



Speelplekken

Uitgangspunten

- Natuurlijk spelen (materiaalgebruik hout)
- Spelen in combinatie met groen
- Toegankelijk voor iedereen
- Verschillende doelgroepen en leeftijden
- Exacte invullen speelplekken wordt in overleg met bewoners en kinderen bepaald

Klein



klimmen, klauteren, balanceren



zelf ontdekken



kleine uitdagingen voor kleine mensjes




plantjes en beestjes leren kennen



natuurlijke omgeving

Locaties klein

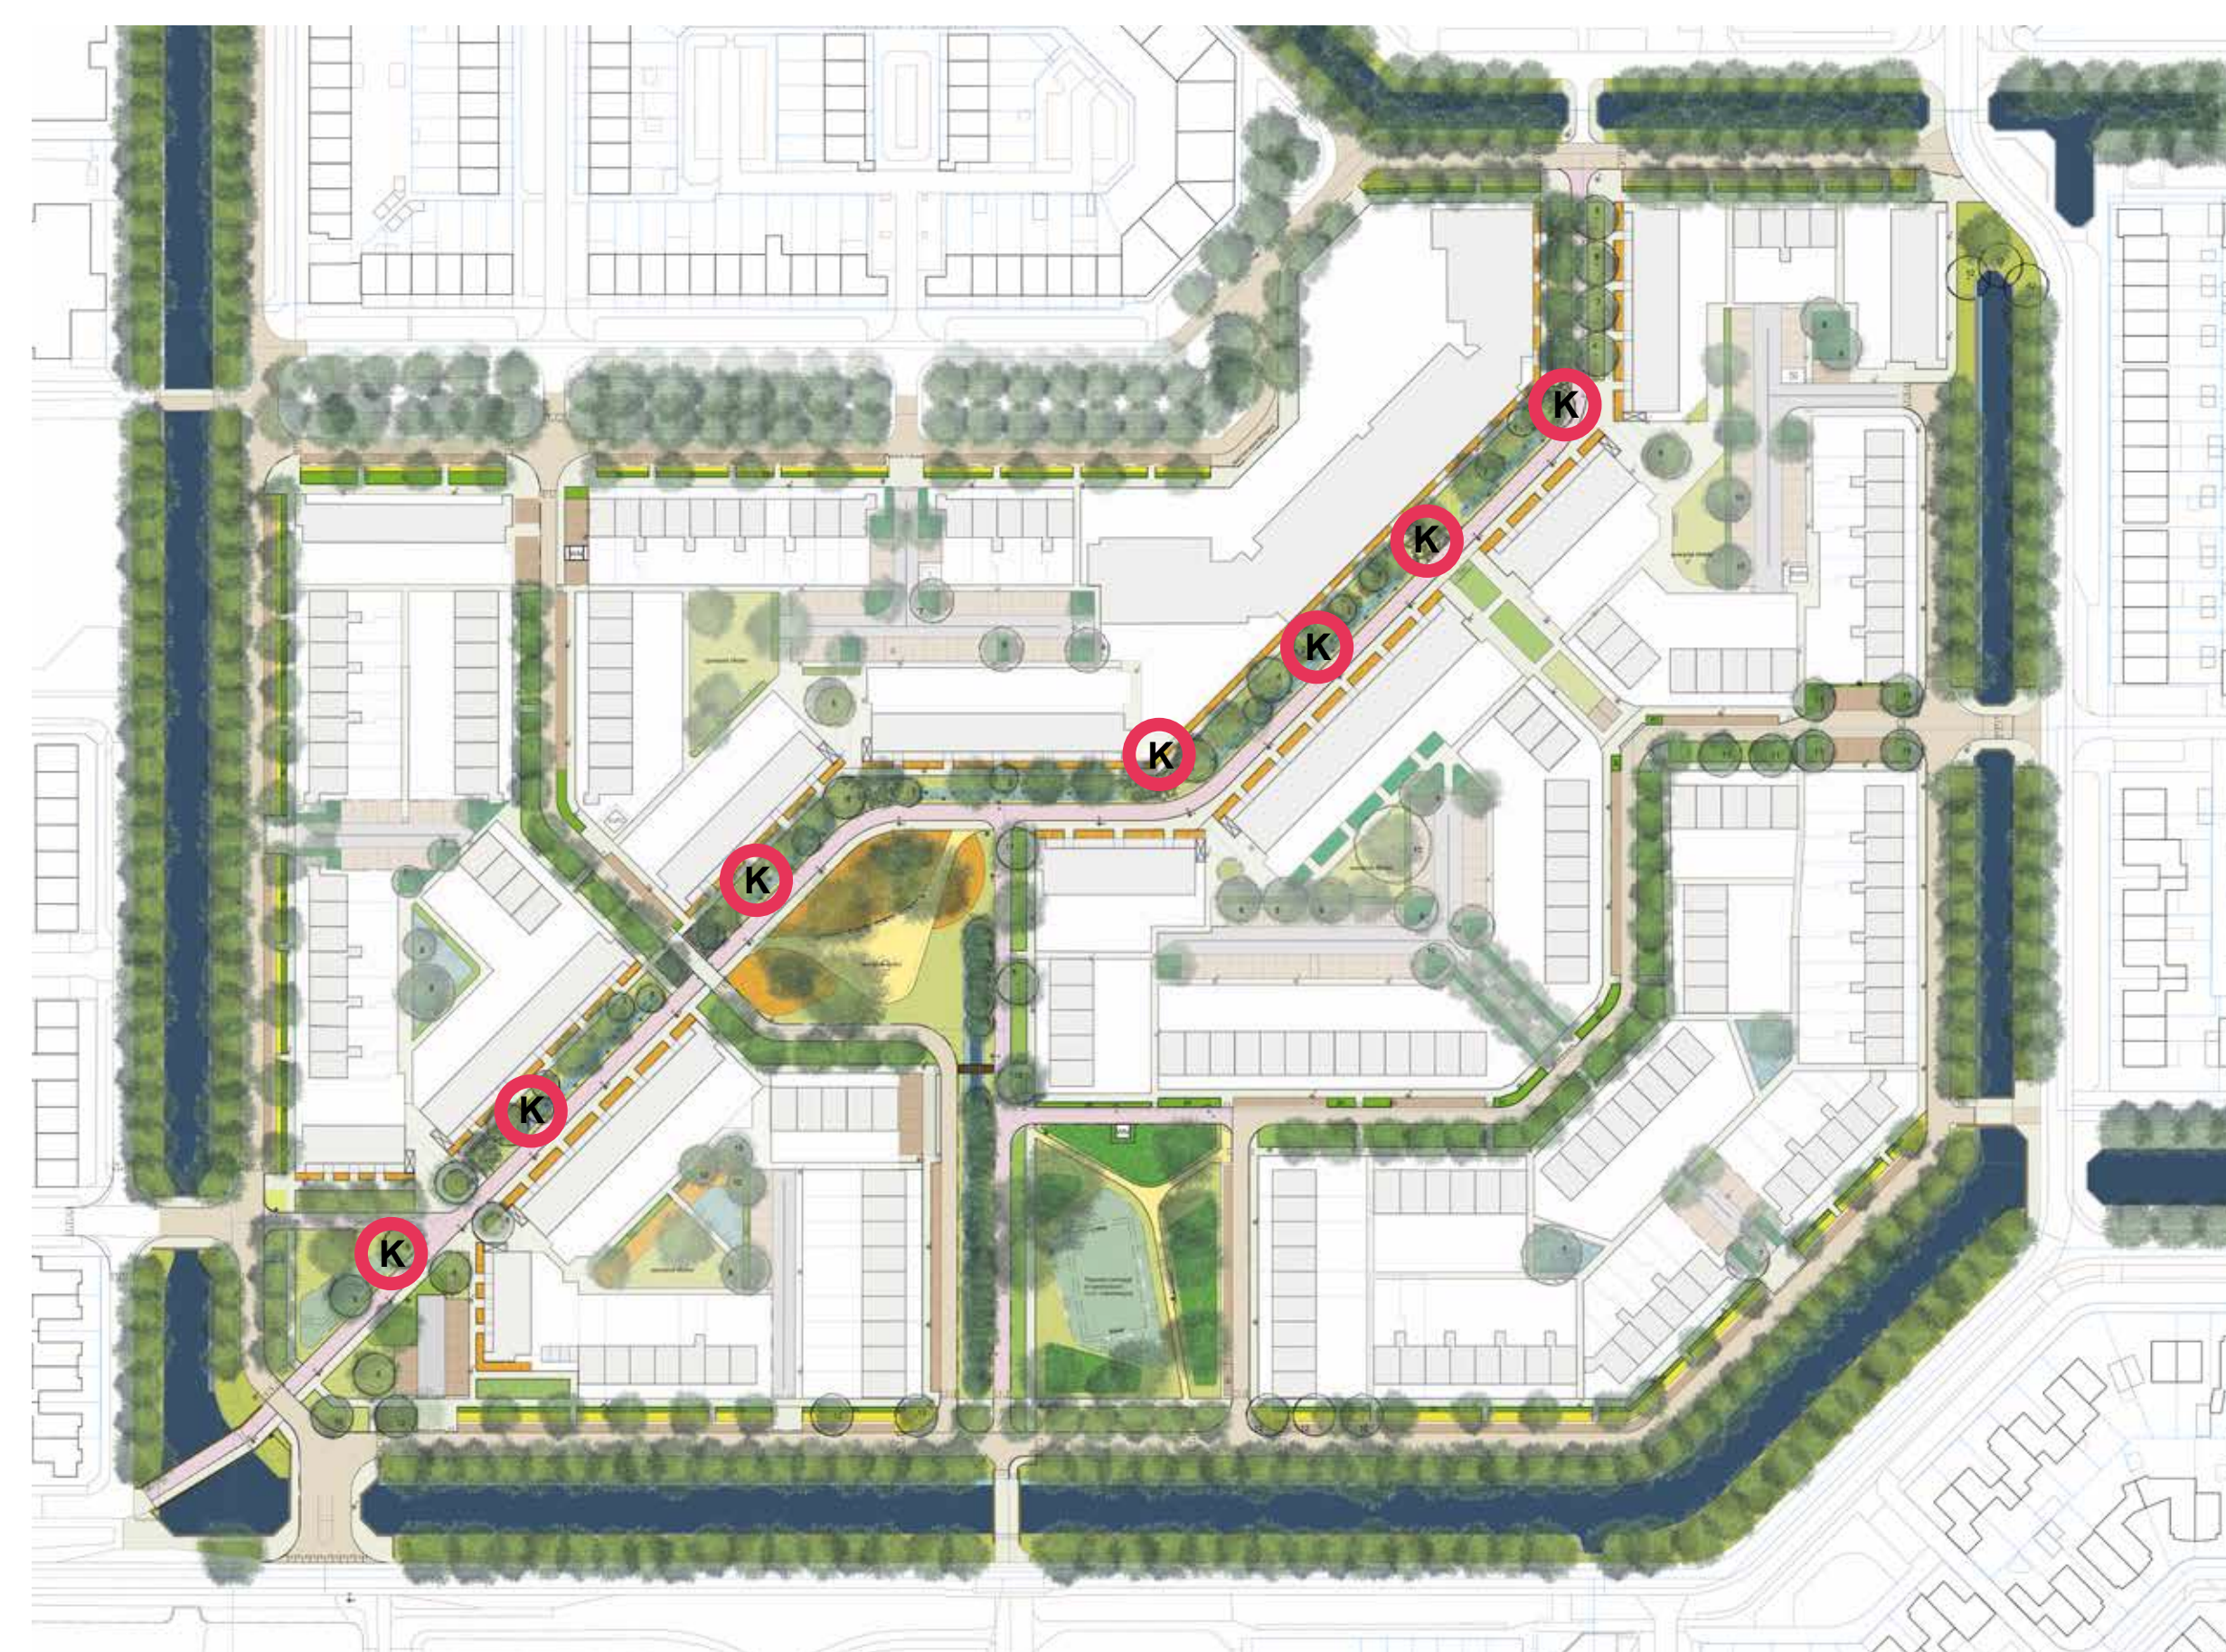

Middel



combinatie van meerdere mogelijkheden op 1 plek



0-6 jaar: dicht bij huis

samen leren spelen



watertuin als waterberging




veilige ruimte om te rennen



inclusief

Locaties middel

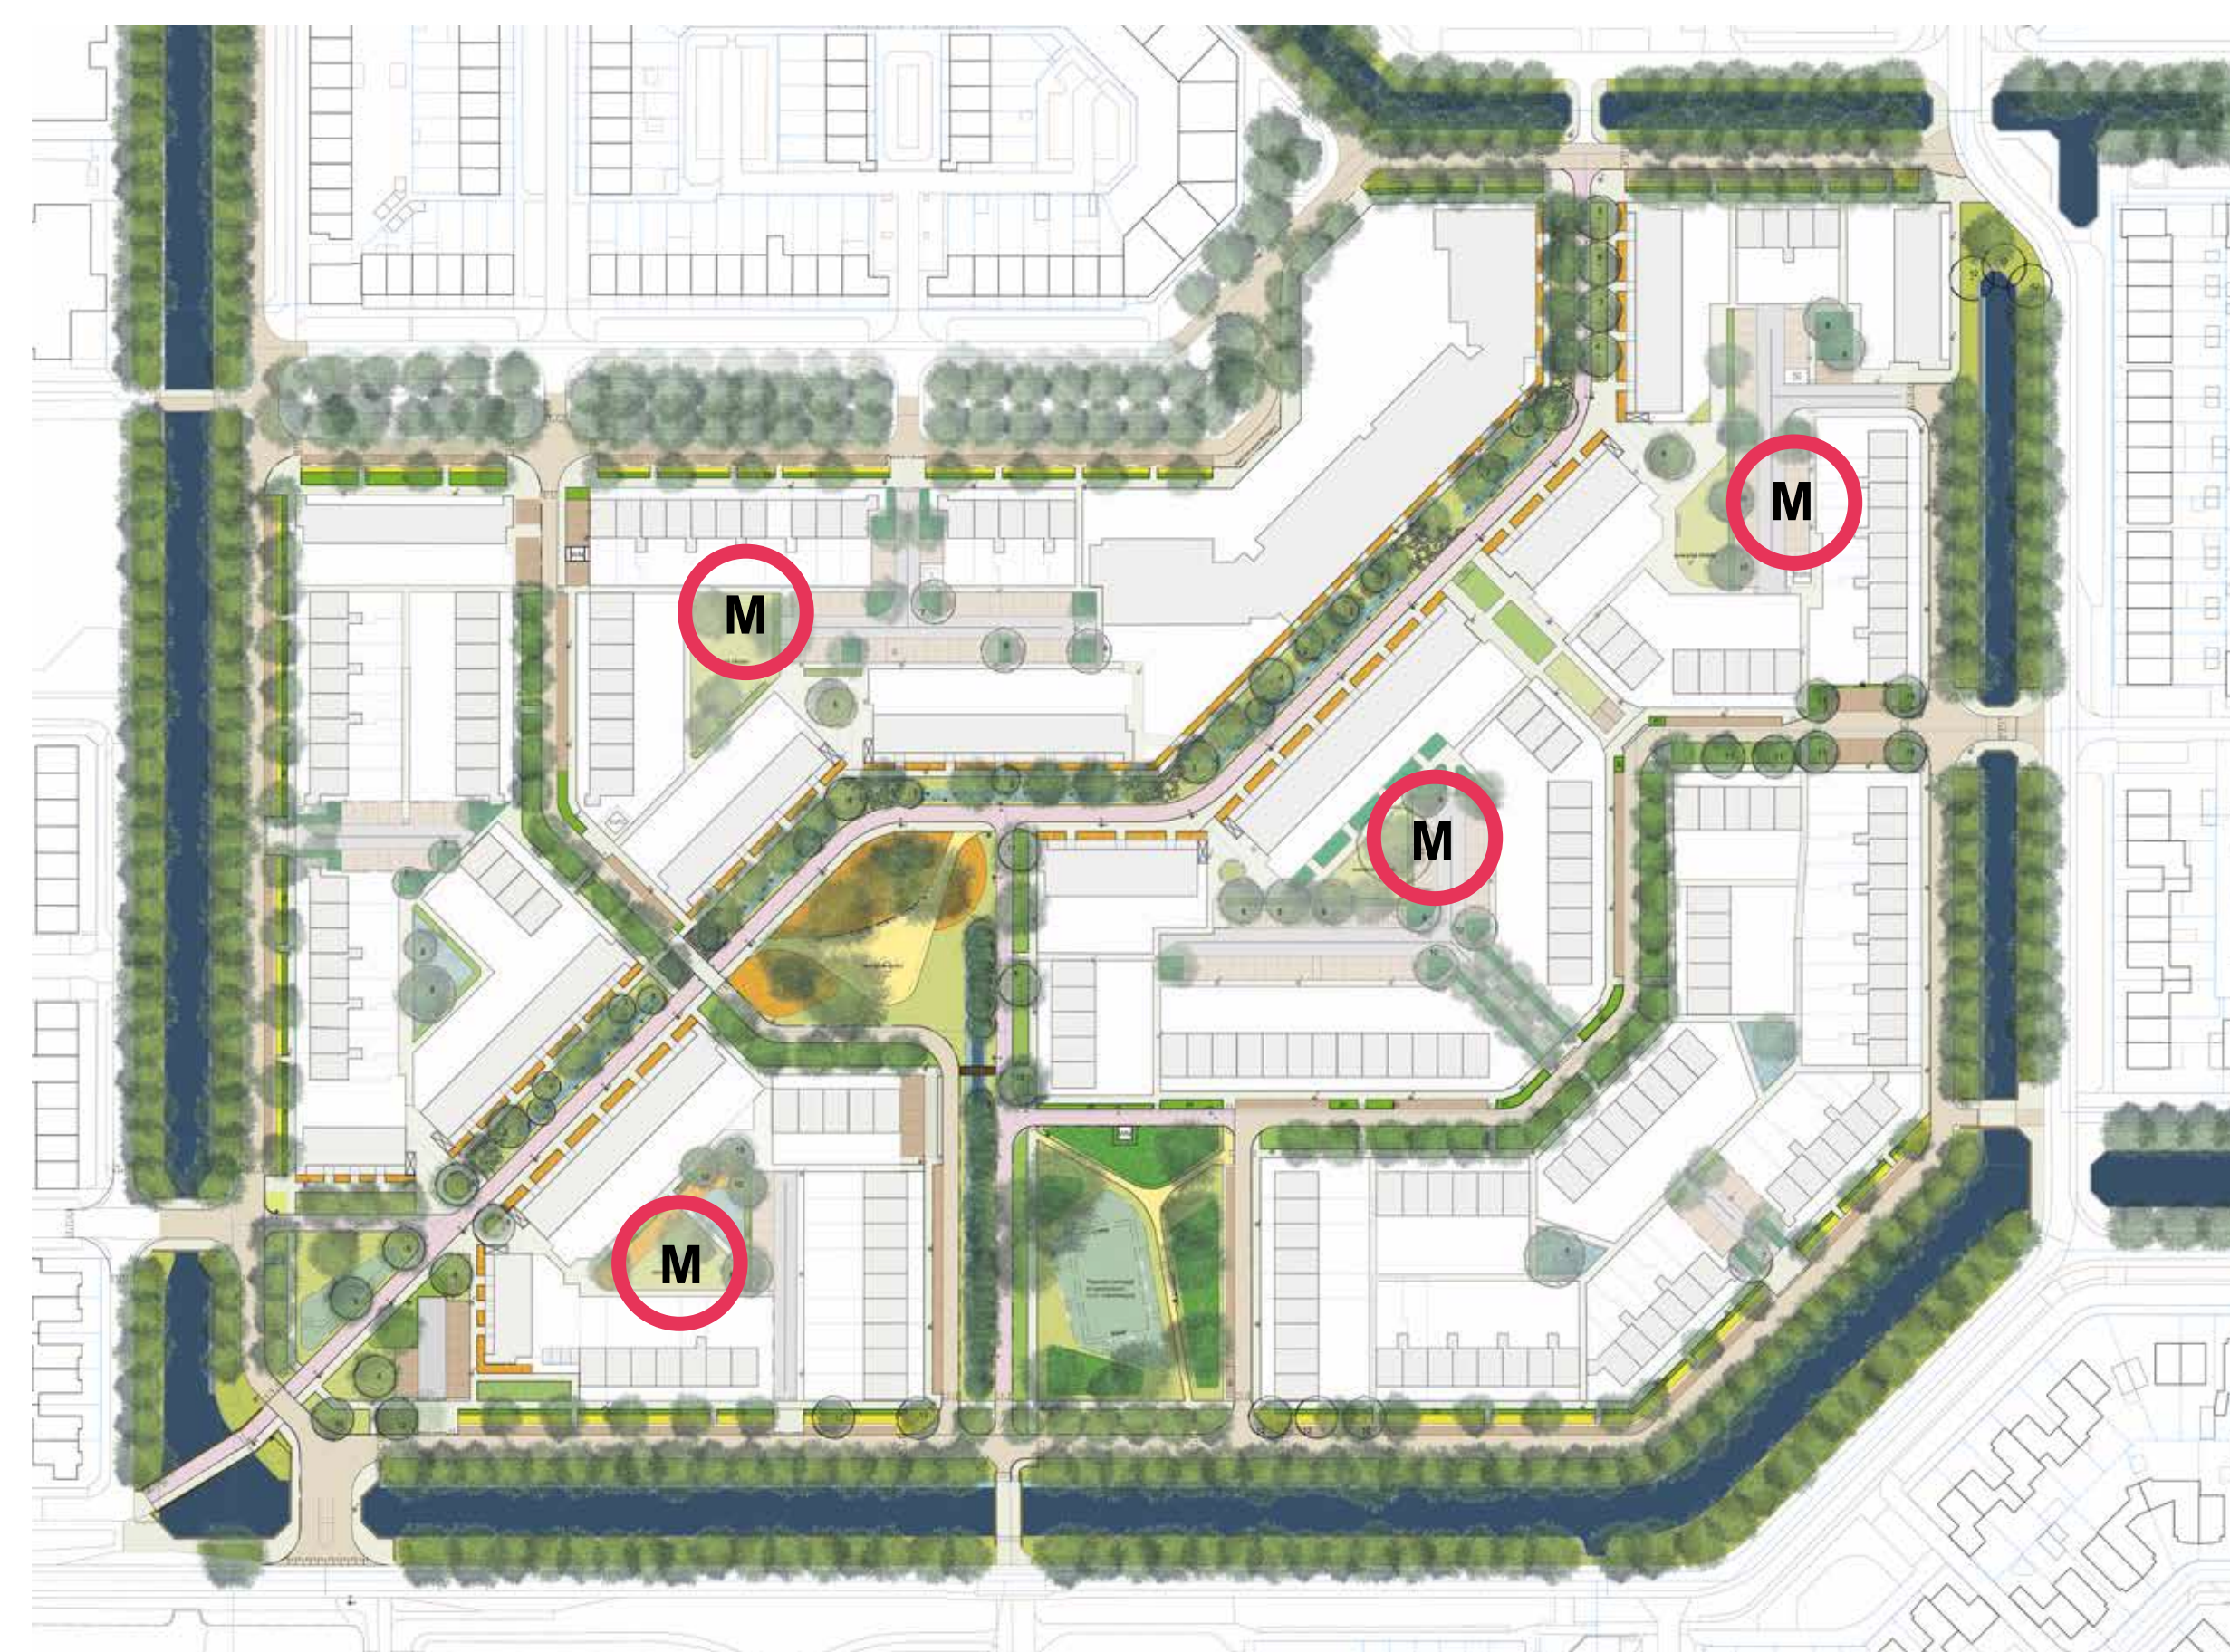

Kansen voor de Kersenboogerd

Speelplekken



Groot - Centrale speelplek



samen spelen en ontmoeten



grotere speeluitdaging(en) / toestellen



inclusieve zitplekken



van nul tot tachtig



mooie planten en struiken



paden halfverharding

Activiteitsveld



ruimte om te picknicken




ruimte om te sporten



verlaagd veld voor tijdelijke waterberging

Locatie groot

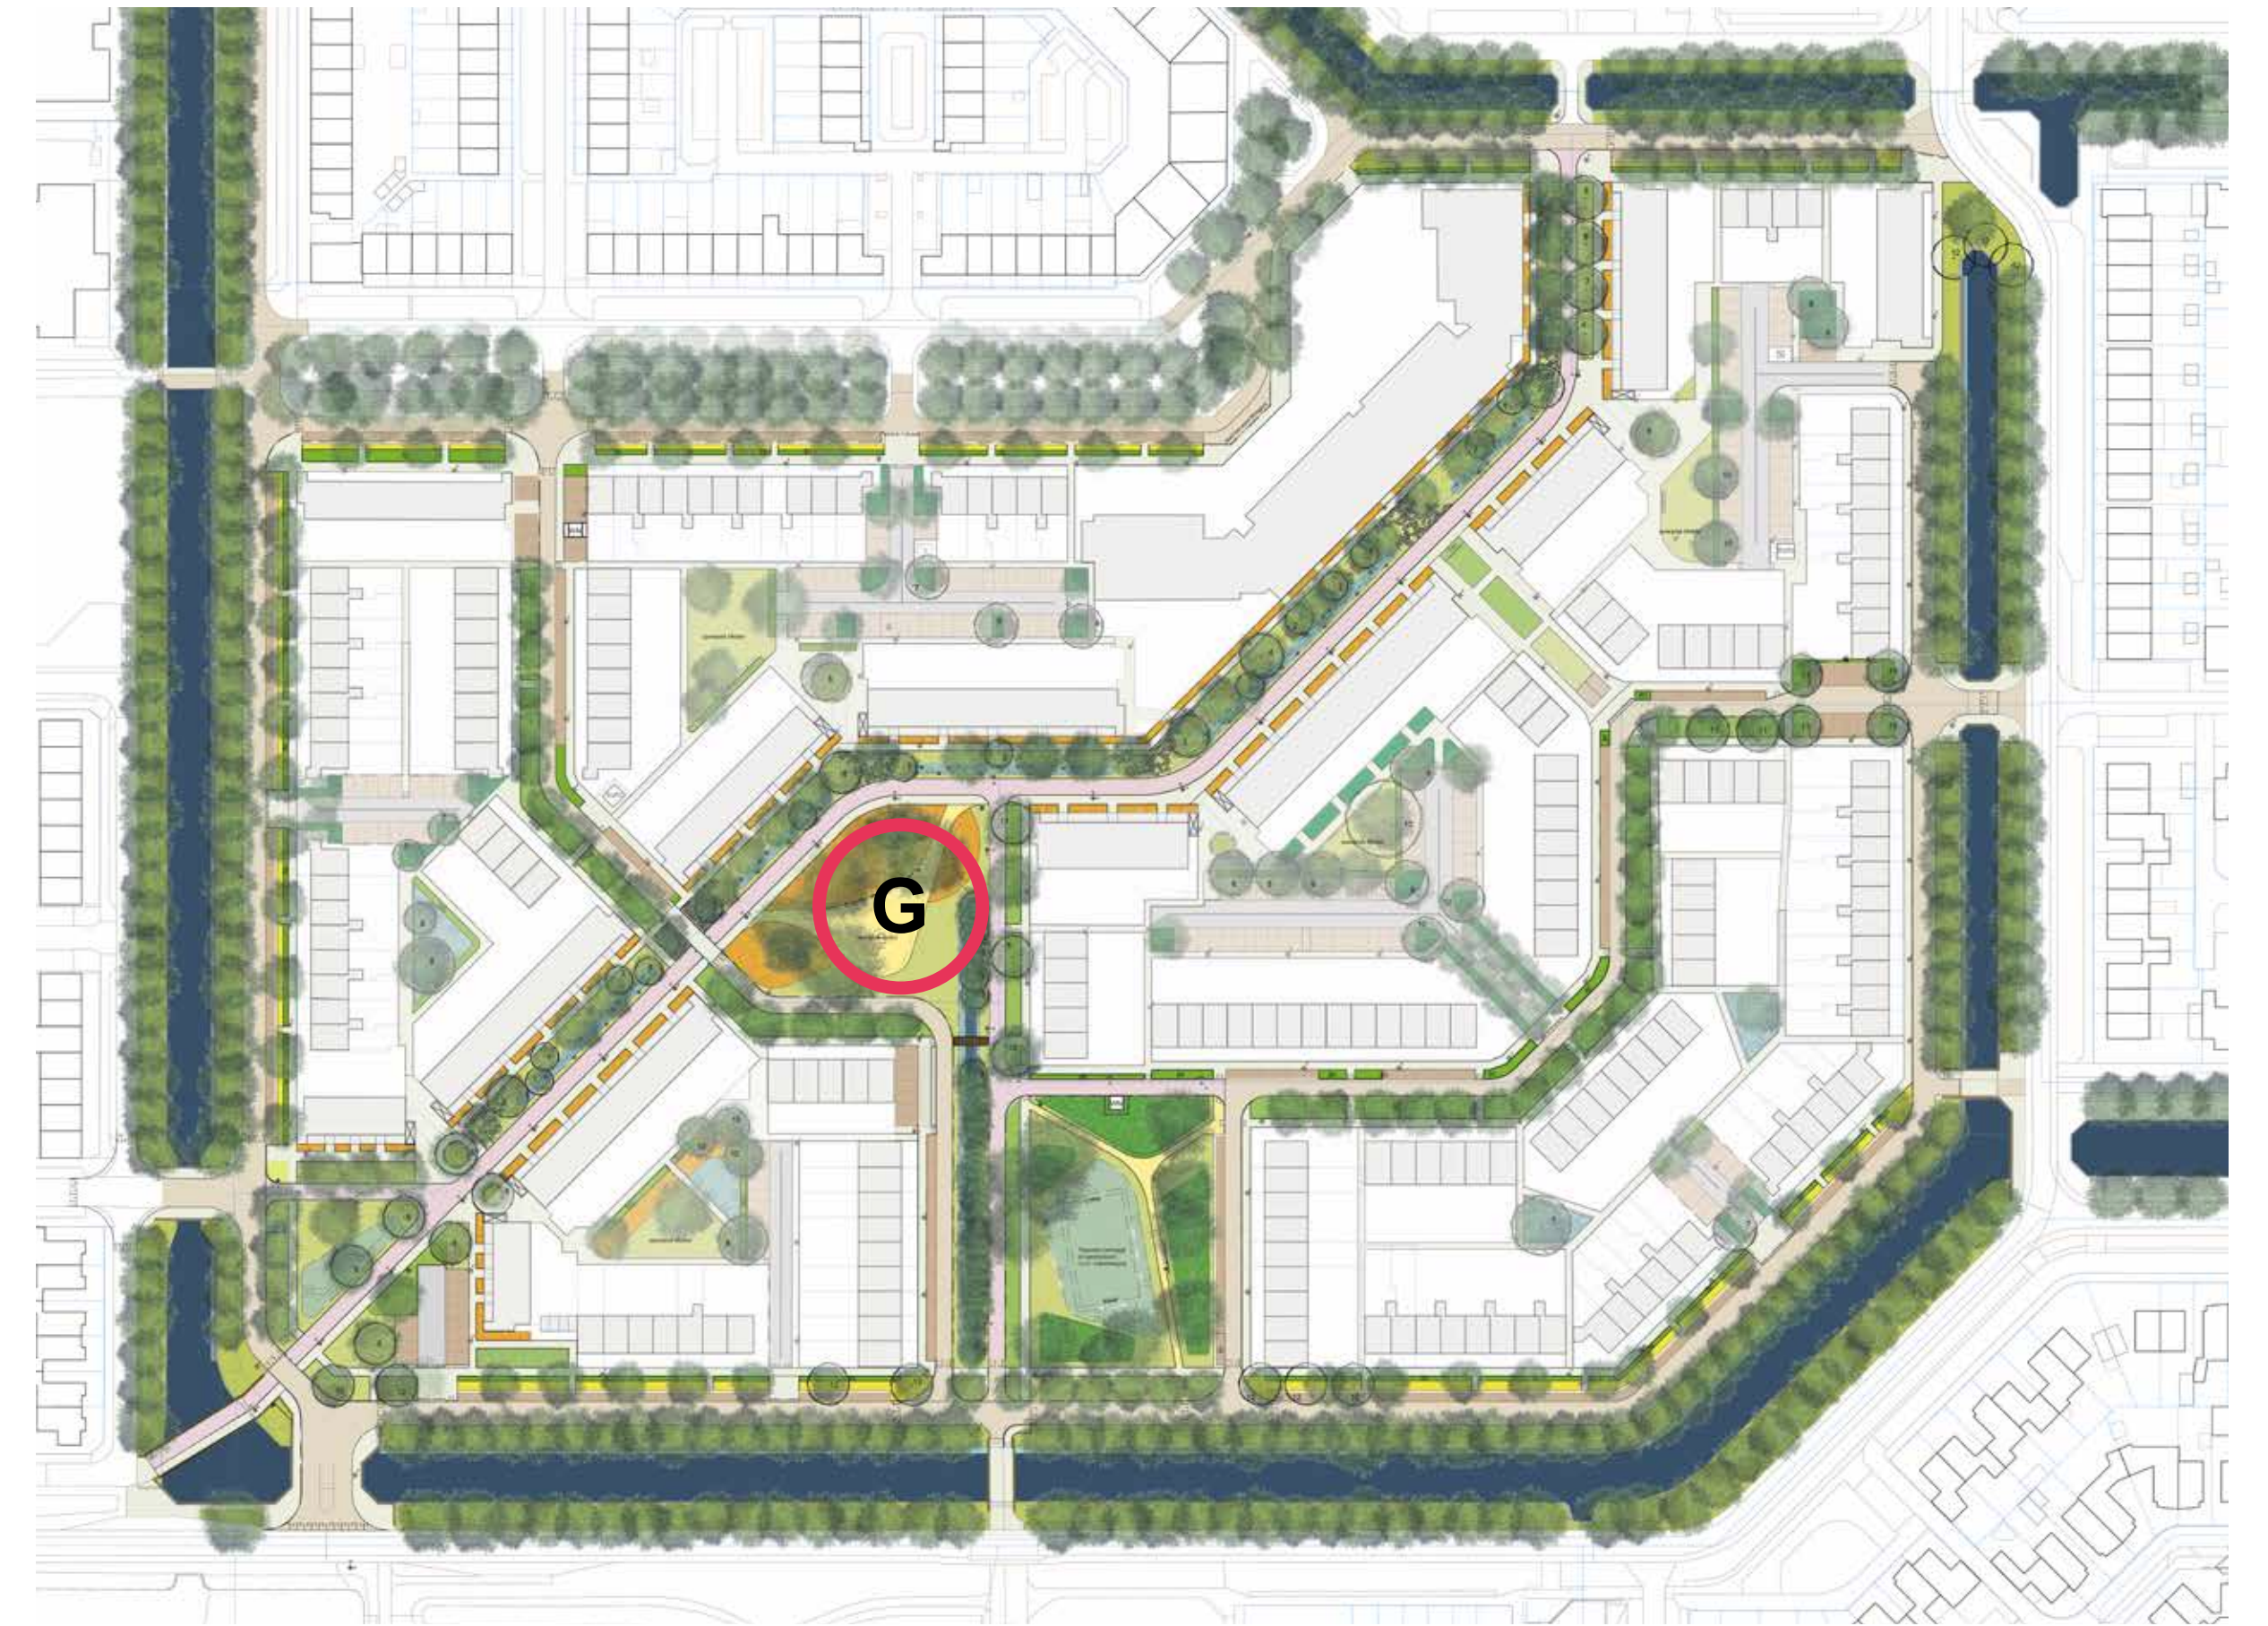

Locatie activiteitsveld




Kansen voor de Kersenboogerd

Bestrating en meubilair



Binnenterreinen

bestrating

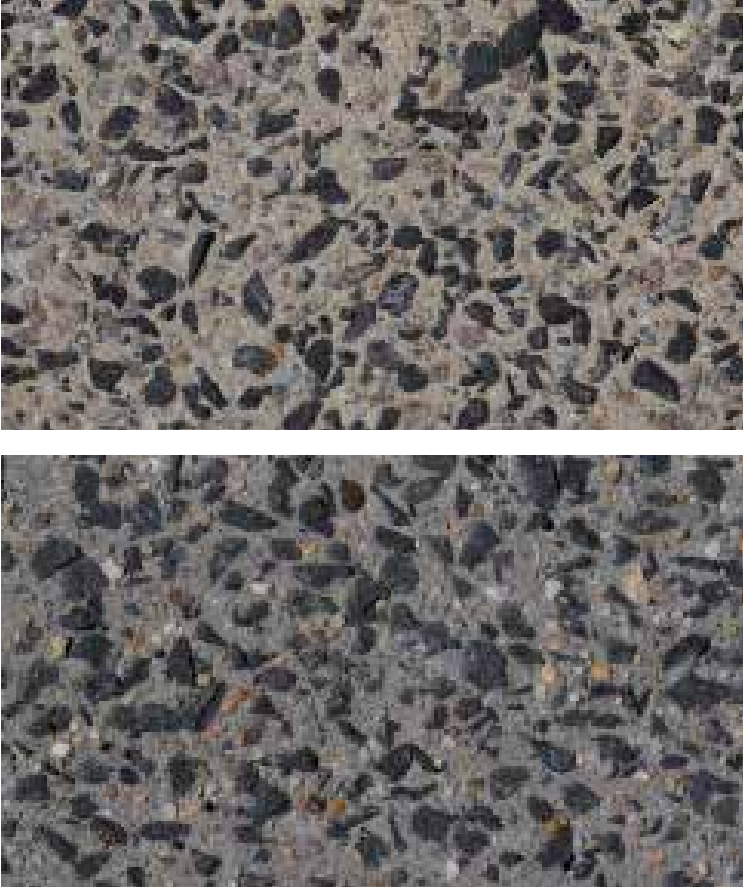


meubilair



ruimte voor groen



parkeren achter hagen

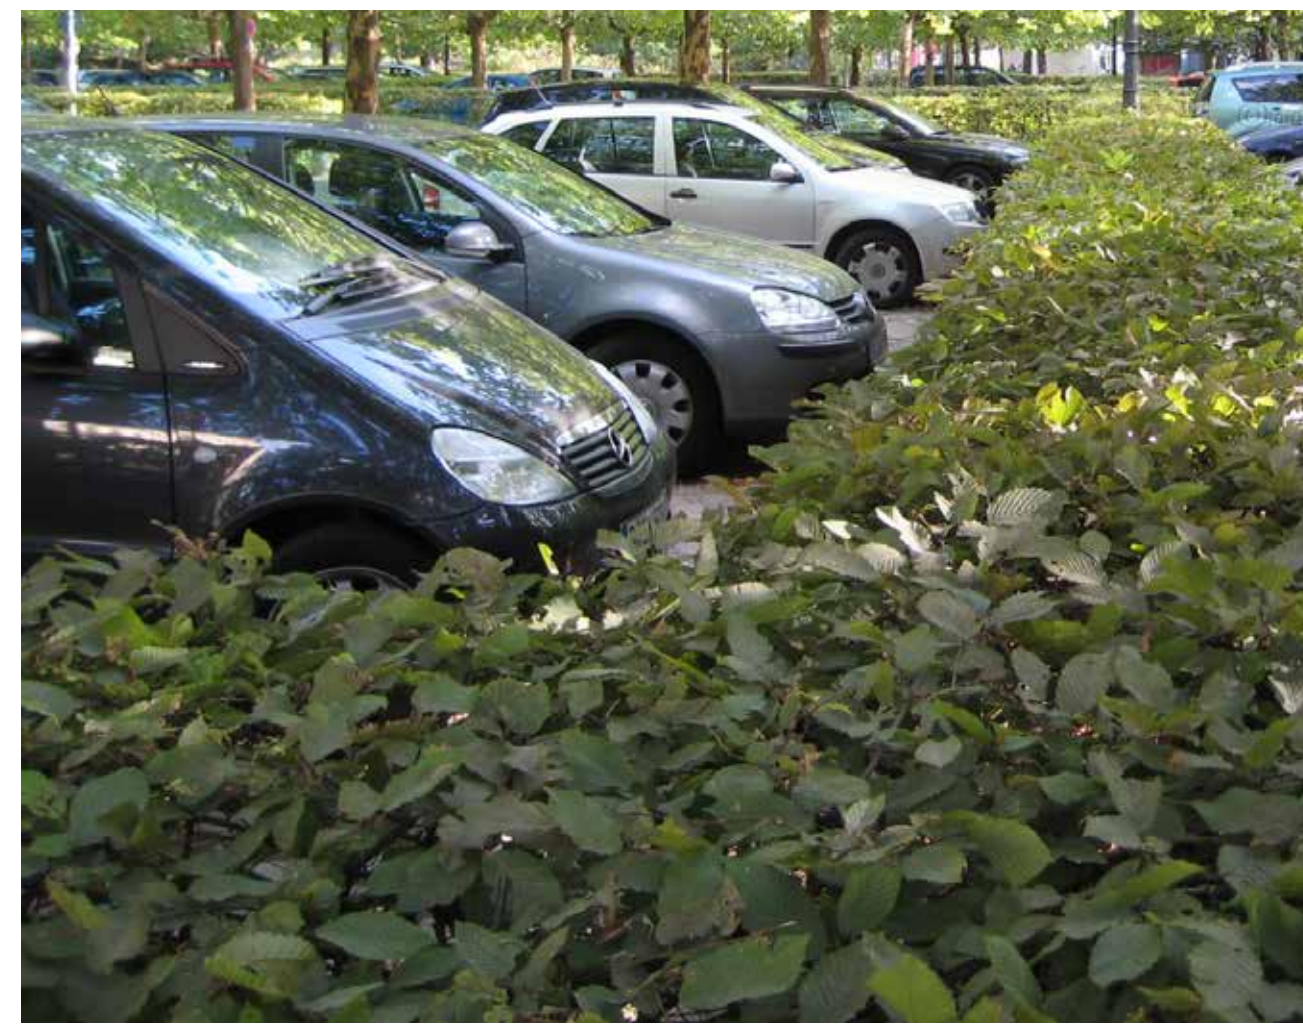

water bergen/afvoeren



wadi (laagte voor wateropvang)



watertuin (laagte voor wateropvang)


Woonstraten (Pergola/Patio) en singel (Amstelweg/Rijnweg/Pergola/Patio)



trottoir



kleurverschil in bestrating tussen parkeervak en rijbaan (kleur nader te bepalen)

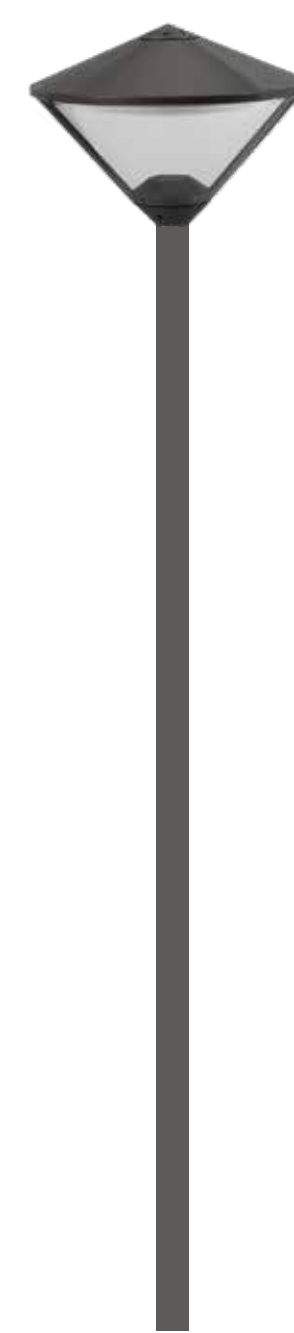

lichtmast

Langs het fietspad (Pergola/Patio)



fietspad circulair beton grijs



parksteen



trottoir



picknicktafel



wadi (laagte) voor wateropvang)

Kansen voor de Kersenboogerd

Bomen en beplanting per gebied



Langs het fietspad (Pergola/Patio)



1
Prunus 'The bride'
(meerstammig)



2
Chinese Vernisboom
(meerstammig)



3
Geveerde Els



4
Berk



8
Zwarte Tupelboom



Kruidentrijke en
bloemrijke bermen



Groenvakken: groepsgewijs gemengd assortiment van
vaste planten en siergrassen



Groenvakken: groepsgewijs gemengd assortiment van
vaste planten en siergrassen



Groenvakken: groepsgewijs gemengd assortiment van
vaste planten en siergrassen

Buurtparkjes



5
Els (*Alnus glutinosa*)



Groenvakken: groepsgewijs gemengd assortiment
van vaste planten en siergrassen



Groenvakken: groepsgewijs gemengd assortiment
van vaste planten en siergrassen



Groenvakken: groepsgewijs gemengd assortiment
van vaste planten en siergrassen



Groenvakken: gemengd assortiment van lage
en middelhoge sierheesters aansluitend op de
bestaande beplanting



Groenvakken: gemengd assortiment van lage
en middelhoge sierheesters aansluitend op de
bestaande beplanting



Kruidentrijke en
bloemrijke bermen



Kruidentrijke en
bloemrijke bermen

Binnenterreinen



6
Esdoorn (*Acer platanoides*
'Columnare')



7
Schijfniep



8
Zwarte Tupelboom



9
Vederesdoorn



10
Chinese Vernisboom



fs
Haag Groene beuk
uiteindelijke hoogte:
1m



Groenvakken: gemengd assortiment van lage
sierheesters in combinatie met grotere groepen
siergrassen en/of vaste planten



Groenvakken: gemengd assortiment van lage
sierheesters in combinatie met grotere groepen
siergrassen en/of vaste planten



Groenvakken: gemengd assortiment van lage
sierheesters in combinatie met grotere groepen
siergrassen en/of vaste planten

Woonstraten (Pergola/Patio)




11
Esdoorn (*Acer rubrum*
'Scanlon')



ac
Haag Veldesdoorn
uiteindelijke hoogte: 60cm



Groenvakken: gemengd assortiment van lage
sierheesters in combinatie met grotere groepen
siergrassen en/of vaste planten

 

Groenvakken: gemengd assortiment van lage
sierheesters in combinatie met grotere groepen
siergrassen en/of vaste planten

Singel (Amstelweg/Rijnweg/Pergola/Patio)



12
Linde (*Tilia tomentosa*
'Brabant')



fs
Haag Groene beuk



Groenvakken: groepsgewijs gemengd assortiment
van vaste planten en siergrassen



Groenvakken: groepsgewijs gemengd assortiment
van vaste planten en siergrassen



Groenvakken: groepsgewijs gemengd assortiment
van vaste planten en siergrassen



Kruidentrijke en
bloemrijke bermen



Natuurvriendelijke oever
Waterplantzone 1 meter breed