


Kansen voor de Kersenboogerd

Plankaart buurt GSM

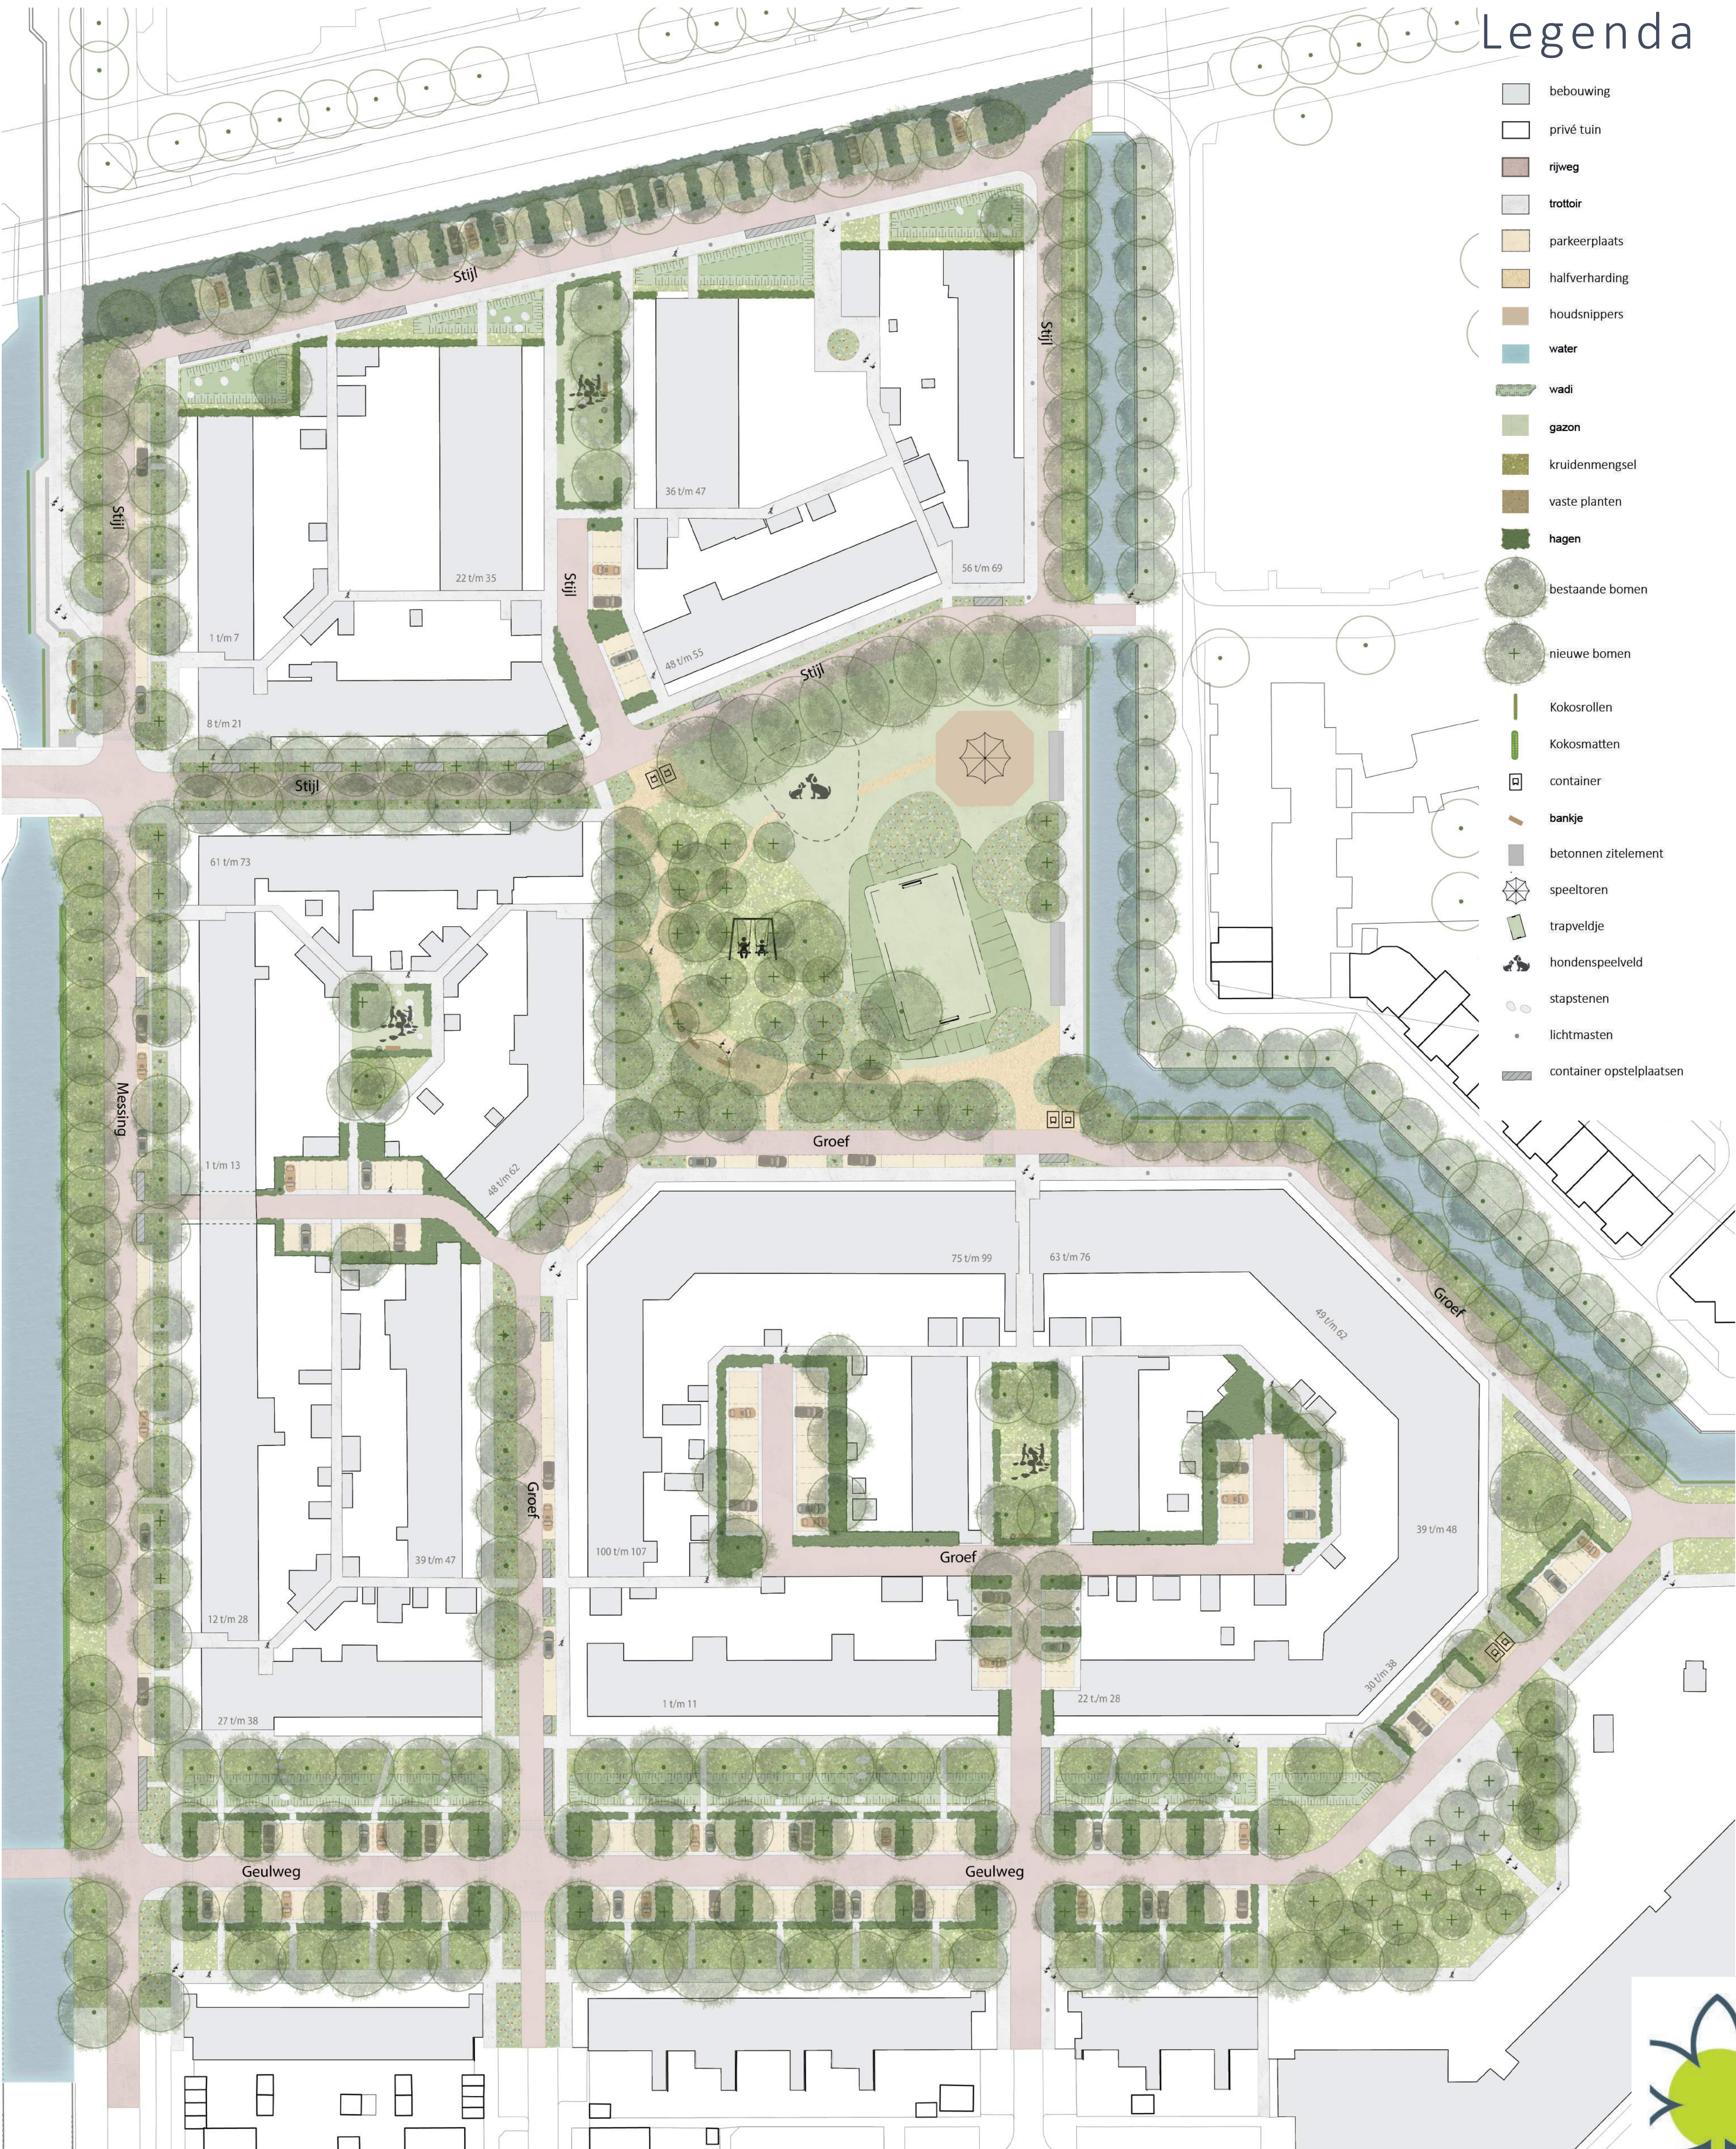

Plankaart 1:500



Kansen voor de Kersenboogerd


Profielen buurt GSM



1. Singel




2. Gracht

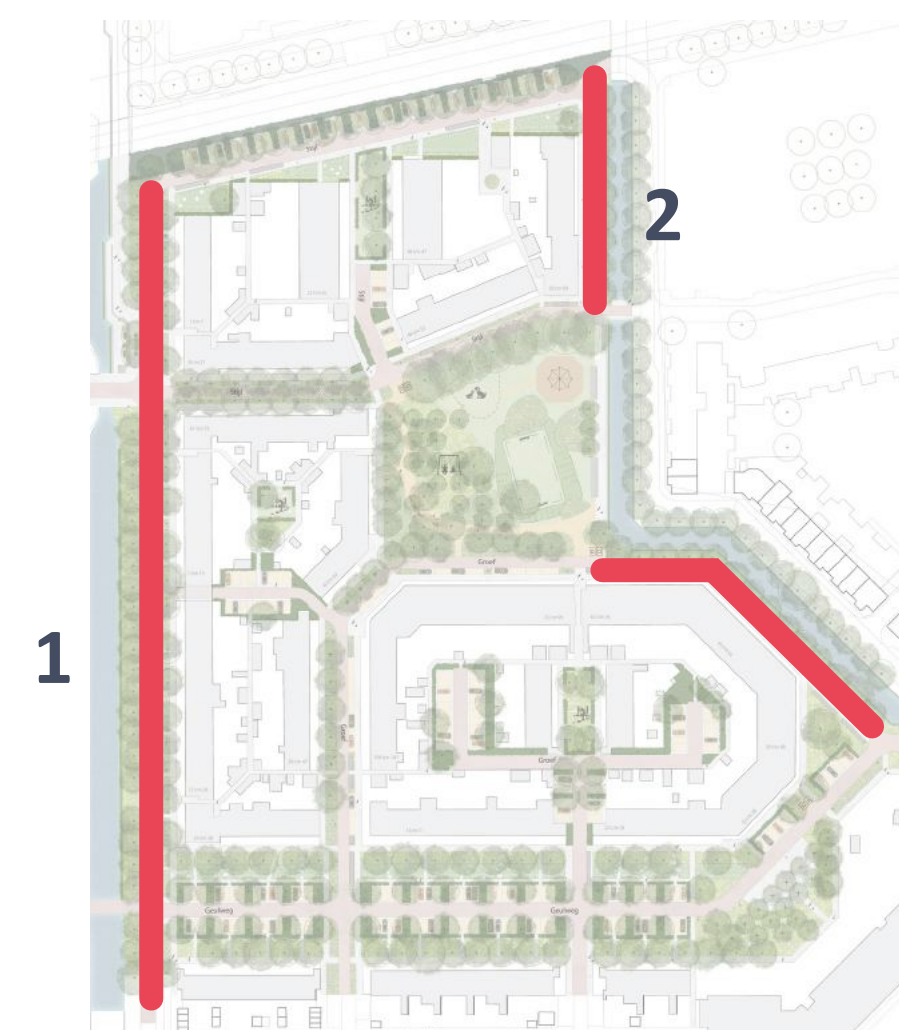


3. Stijl (langs het spoor)




4. Wonen aan het park

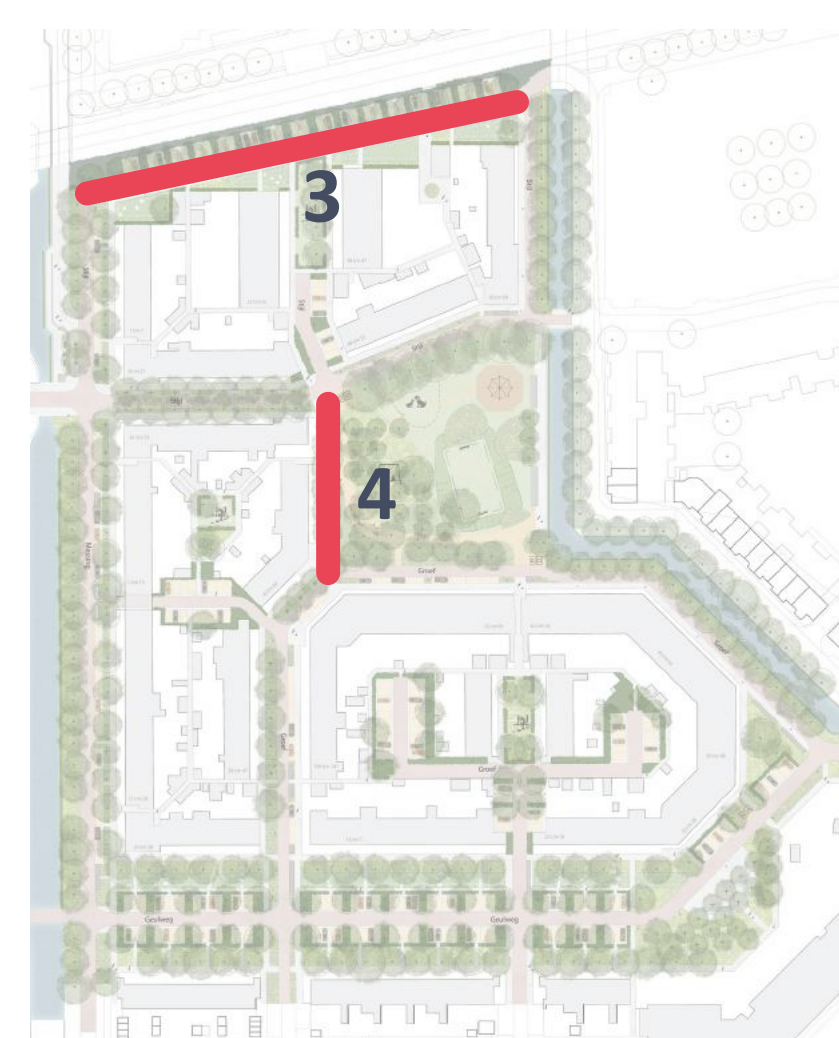


5. Woonstraat

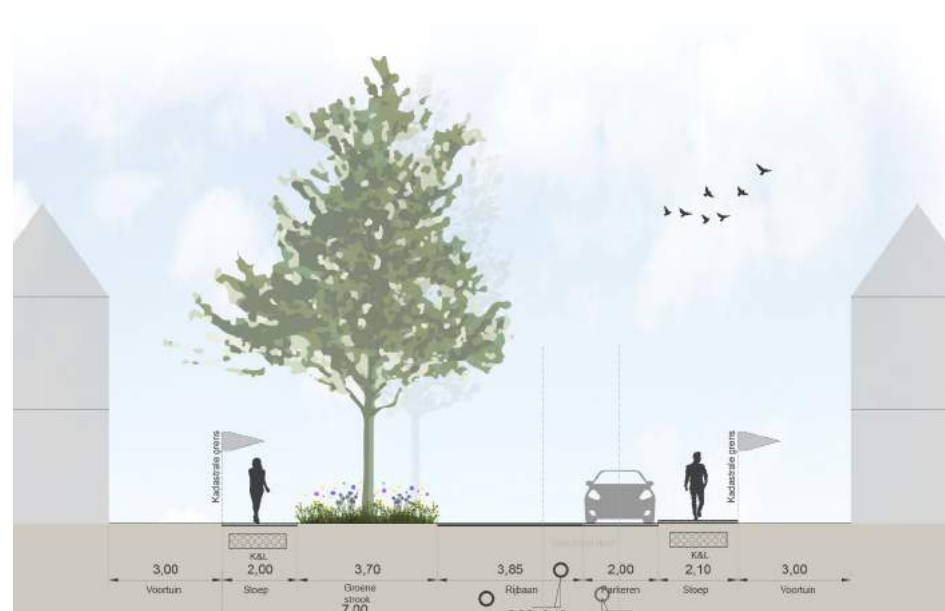


6. Bloesemlint

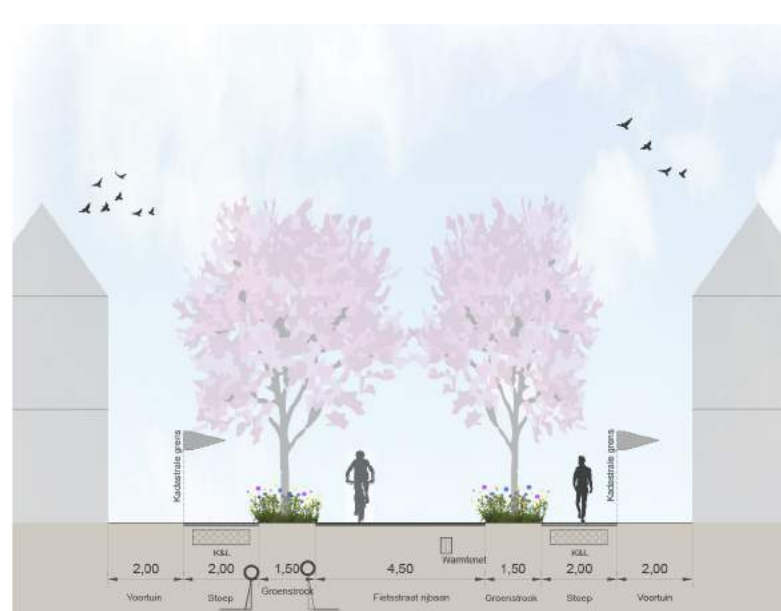

7. Nieuw hofje

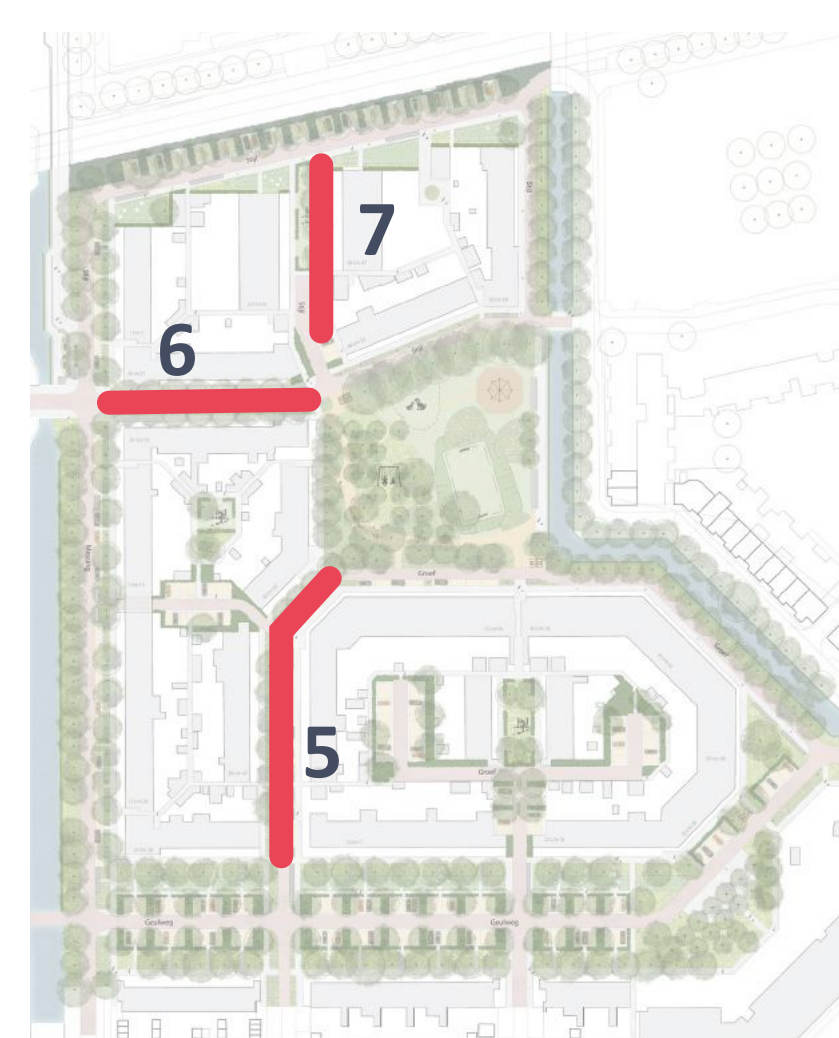

8. Geulweg

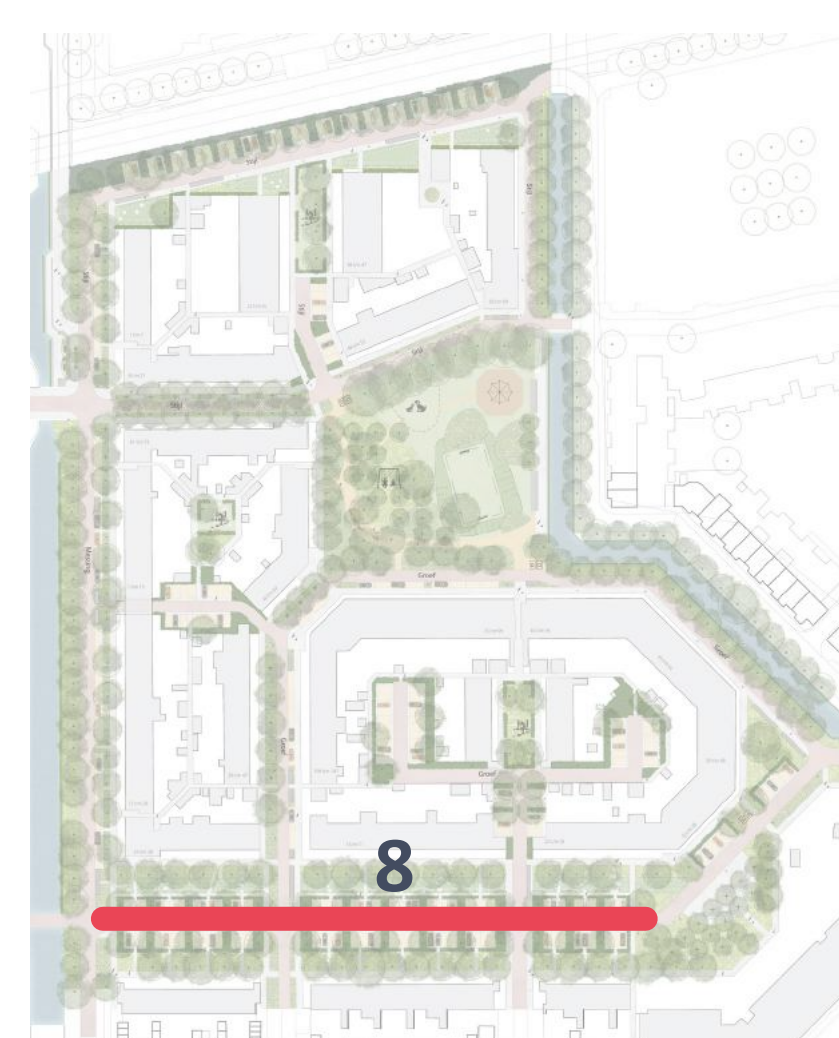


Kansen voor de Kersenboogerd

Spelen en bewegen




Spelen in de hofjes - Hofje 1

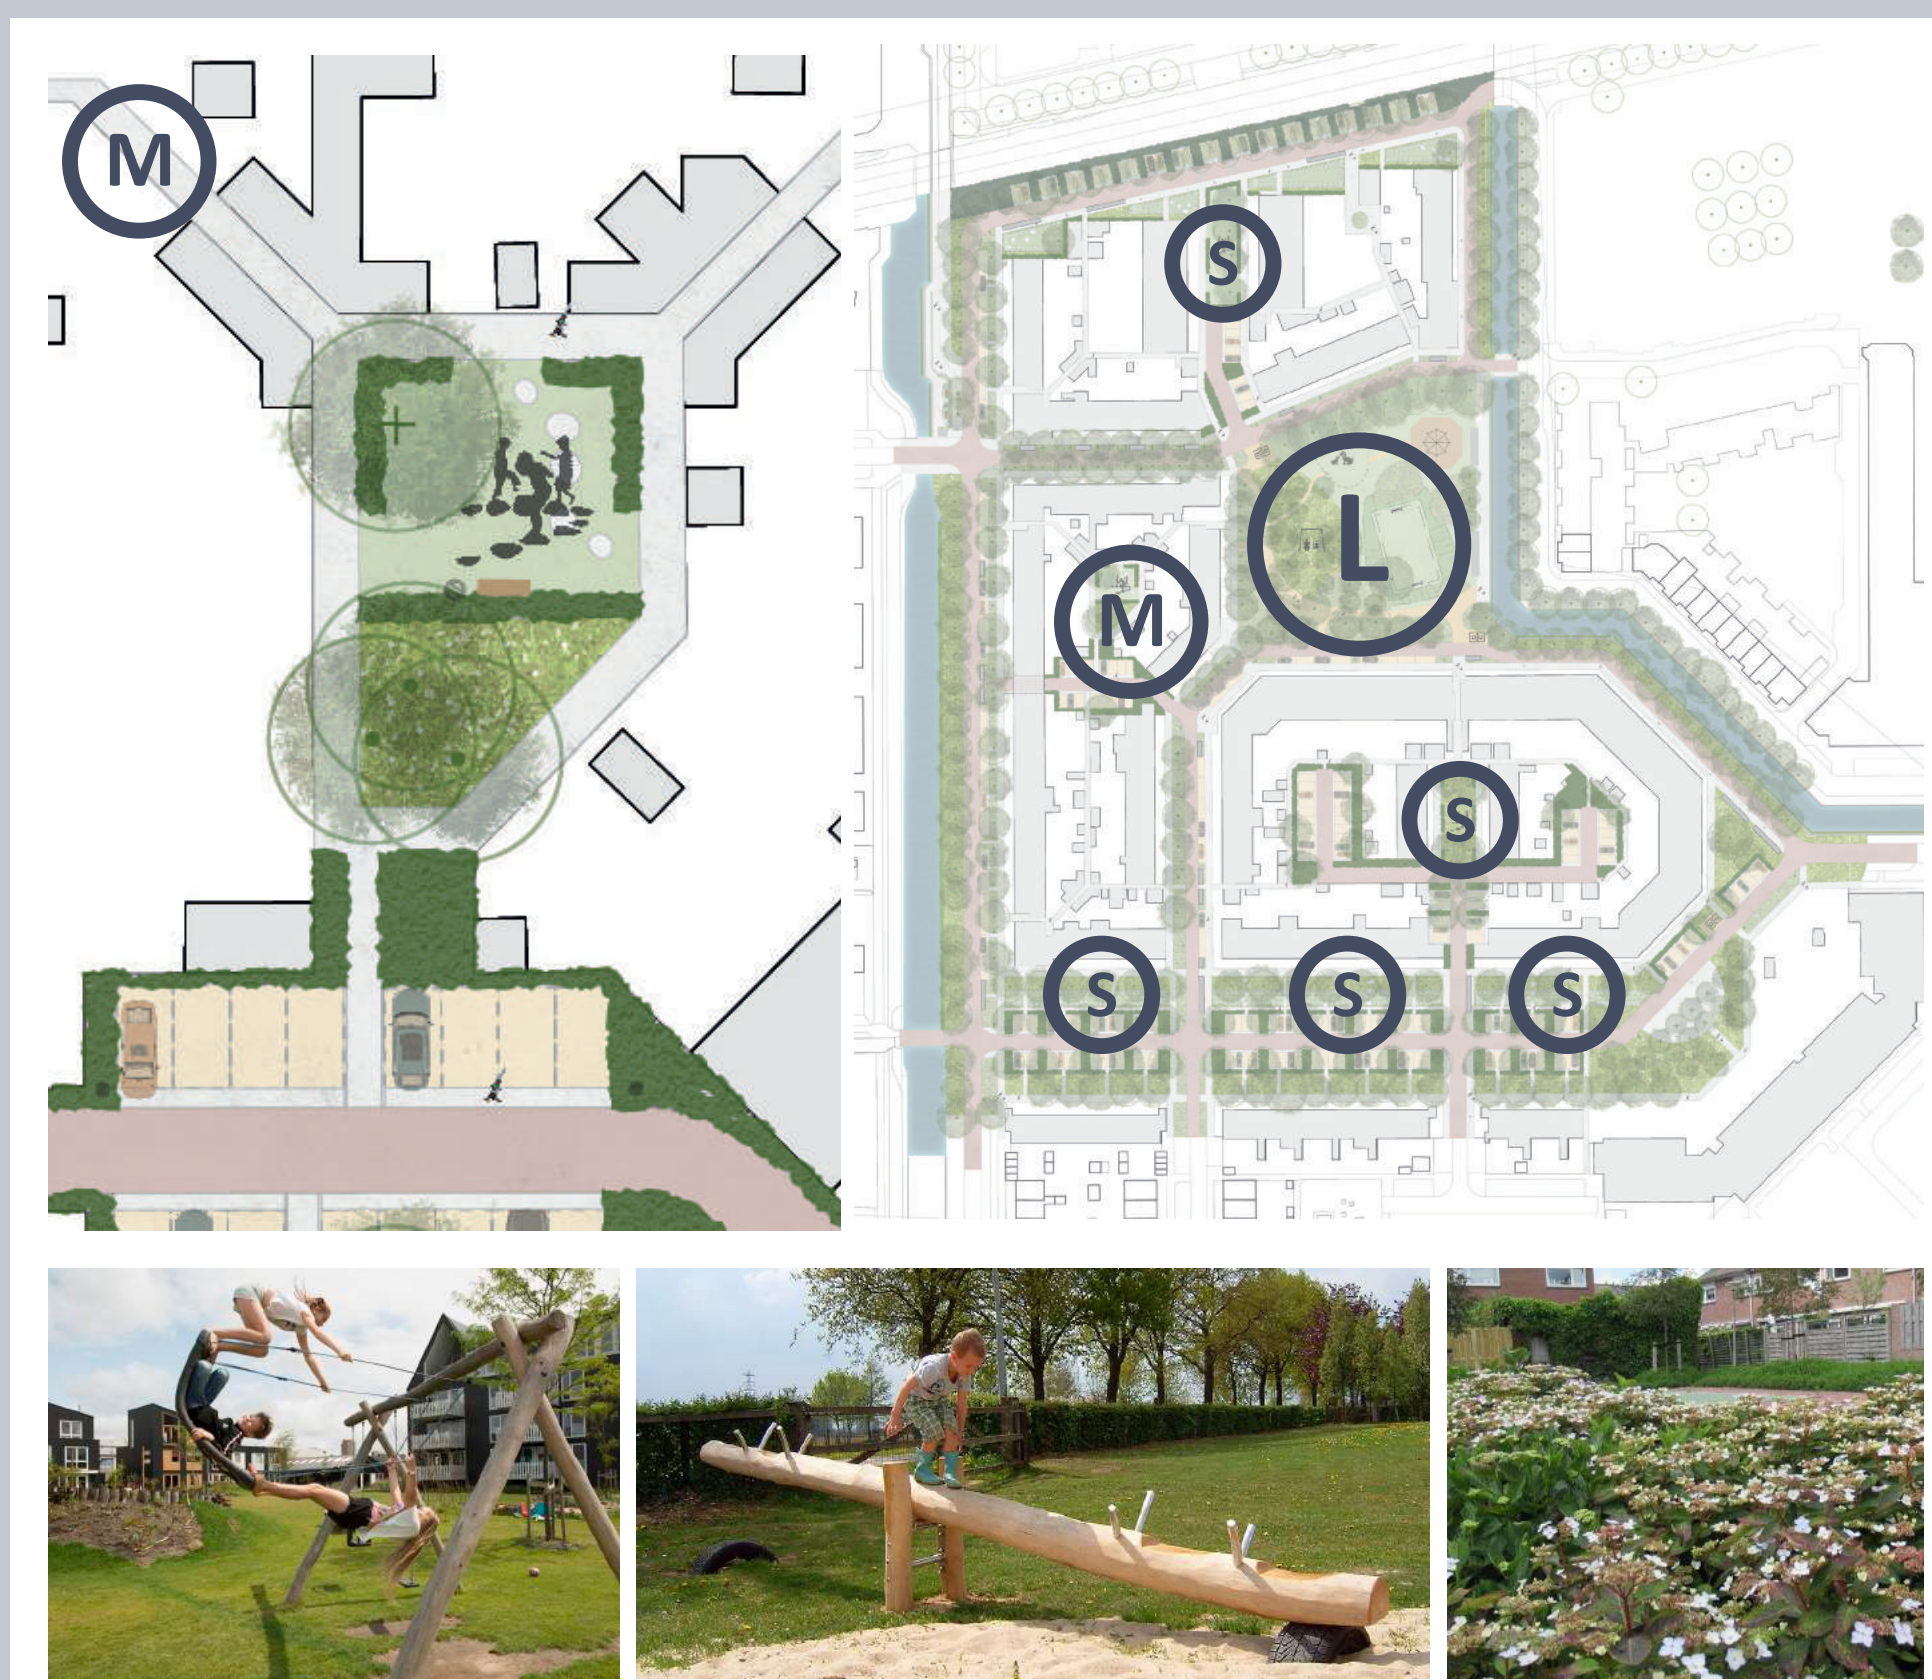

Hofje 2



Hofje 3

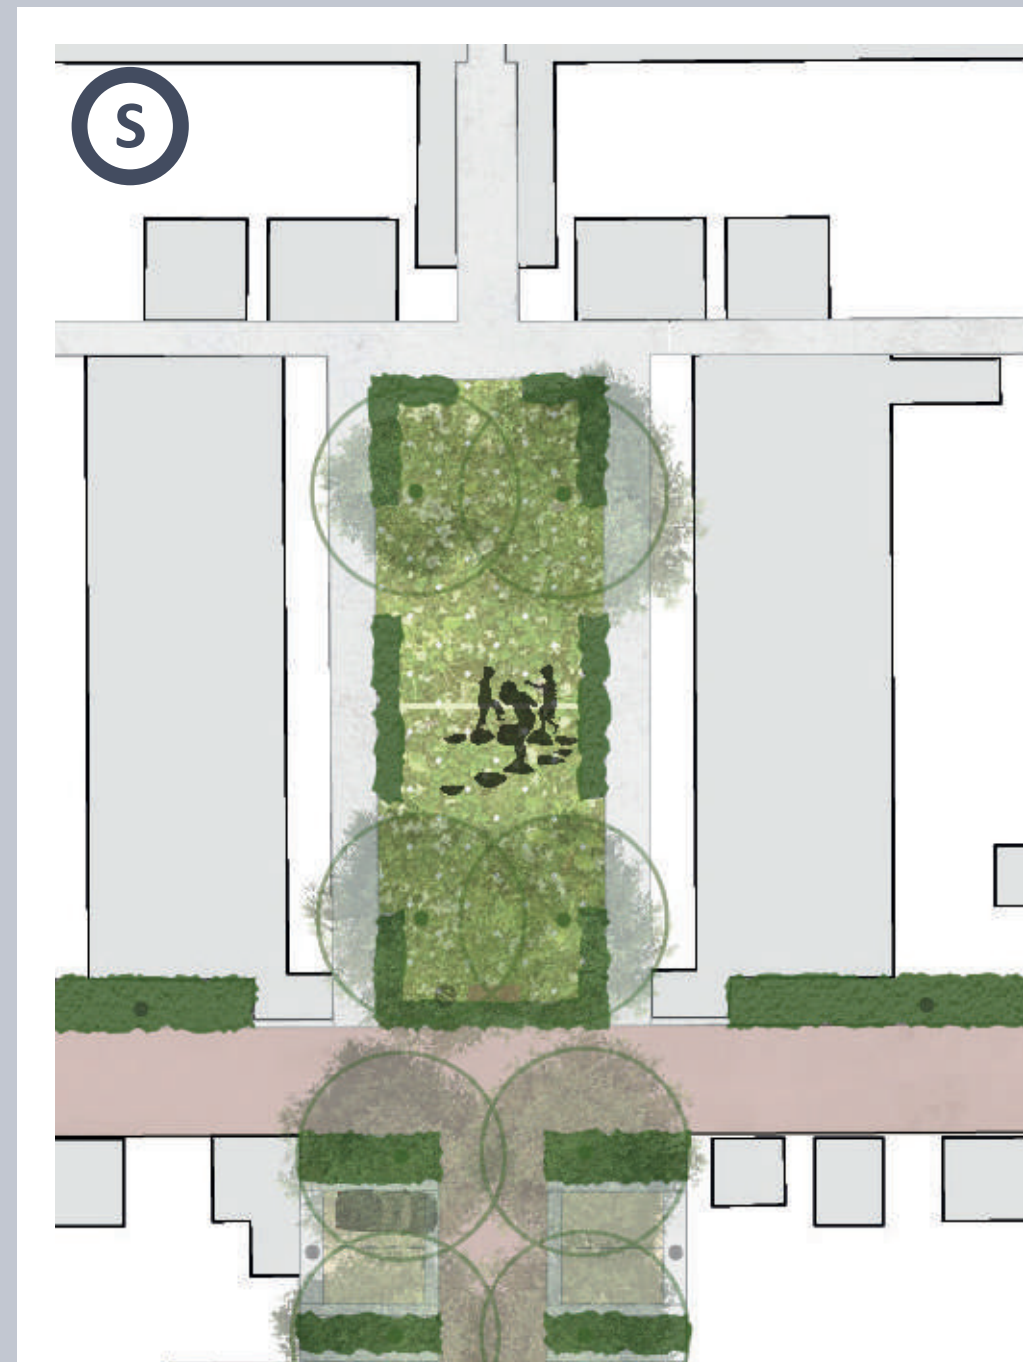

Centraal park



Geulweg spelaanleidingen



Kansen voor de Kersenboogerd


Bermen en plantsoenen



Bomen



Bloesemlinten

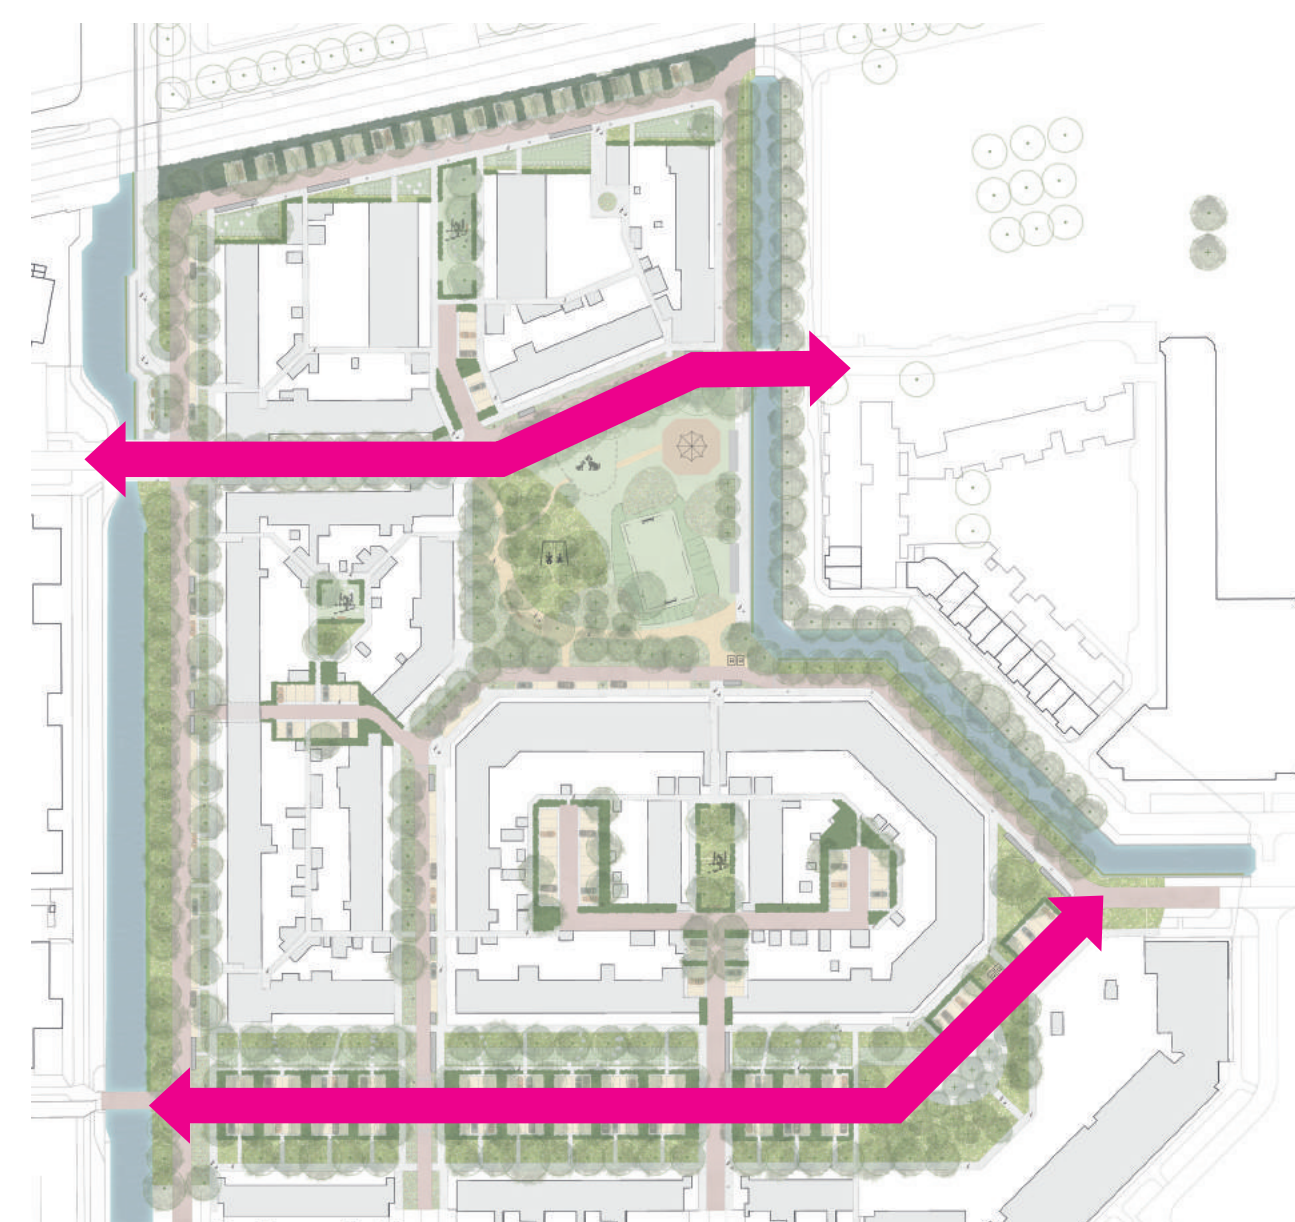

Vaste planten en hagen



Bosplantsoen



Gemengde hagen



DE OPENBARE RUIMTE WORDT ZO GROEN MOGELIJK INGERICHT ZONDER OVERBODIGE VERHARDING.

DE STRATEN KRIJGEN EEN MEER GROENE UITSTRALING DOOR HET PARKEREN DEELS NAAR DE BINNENTERREINEN TE VERPLAATSEN. TEVENS WORDT MET HET DIVERSE GROEN HET KARAKTER VAN DE VERSCHILLENDE STRATEN EN PARKJES BENADRUKT. HET OPVANGEN VAN REGENWATER, DOOR GRASVELDEN, GROENPLEKKEN EN WEGEN IETS VERLAAGD AAN TE LEGGEN, KAN BIJ GROTE BUIEN WATEROVERLAST WORDEN VOORKOMEN.

Oevers en Wadi's



Wadi



Gracht




Singel

Kansen voor de Kersenboogerd


Wegen en fietsverbindingen




Huidige verkeerscirculatie

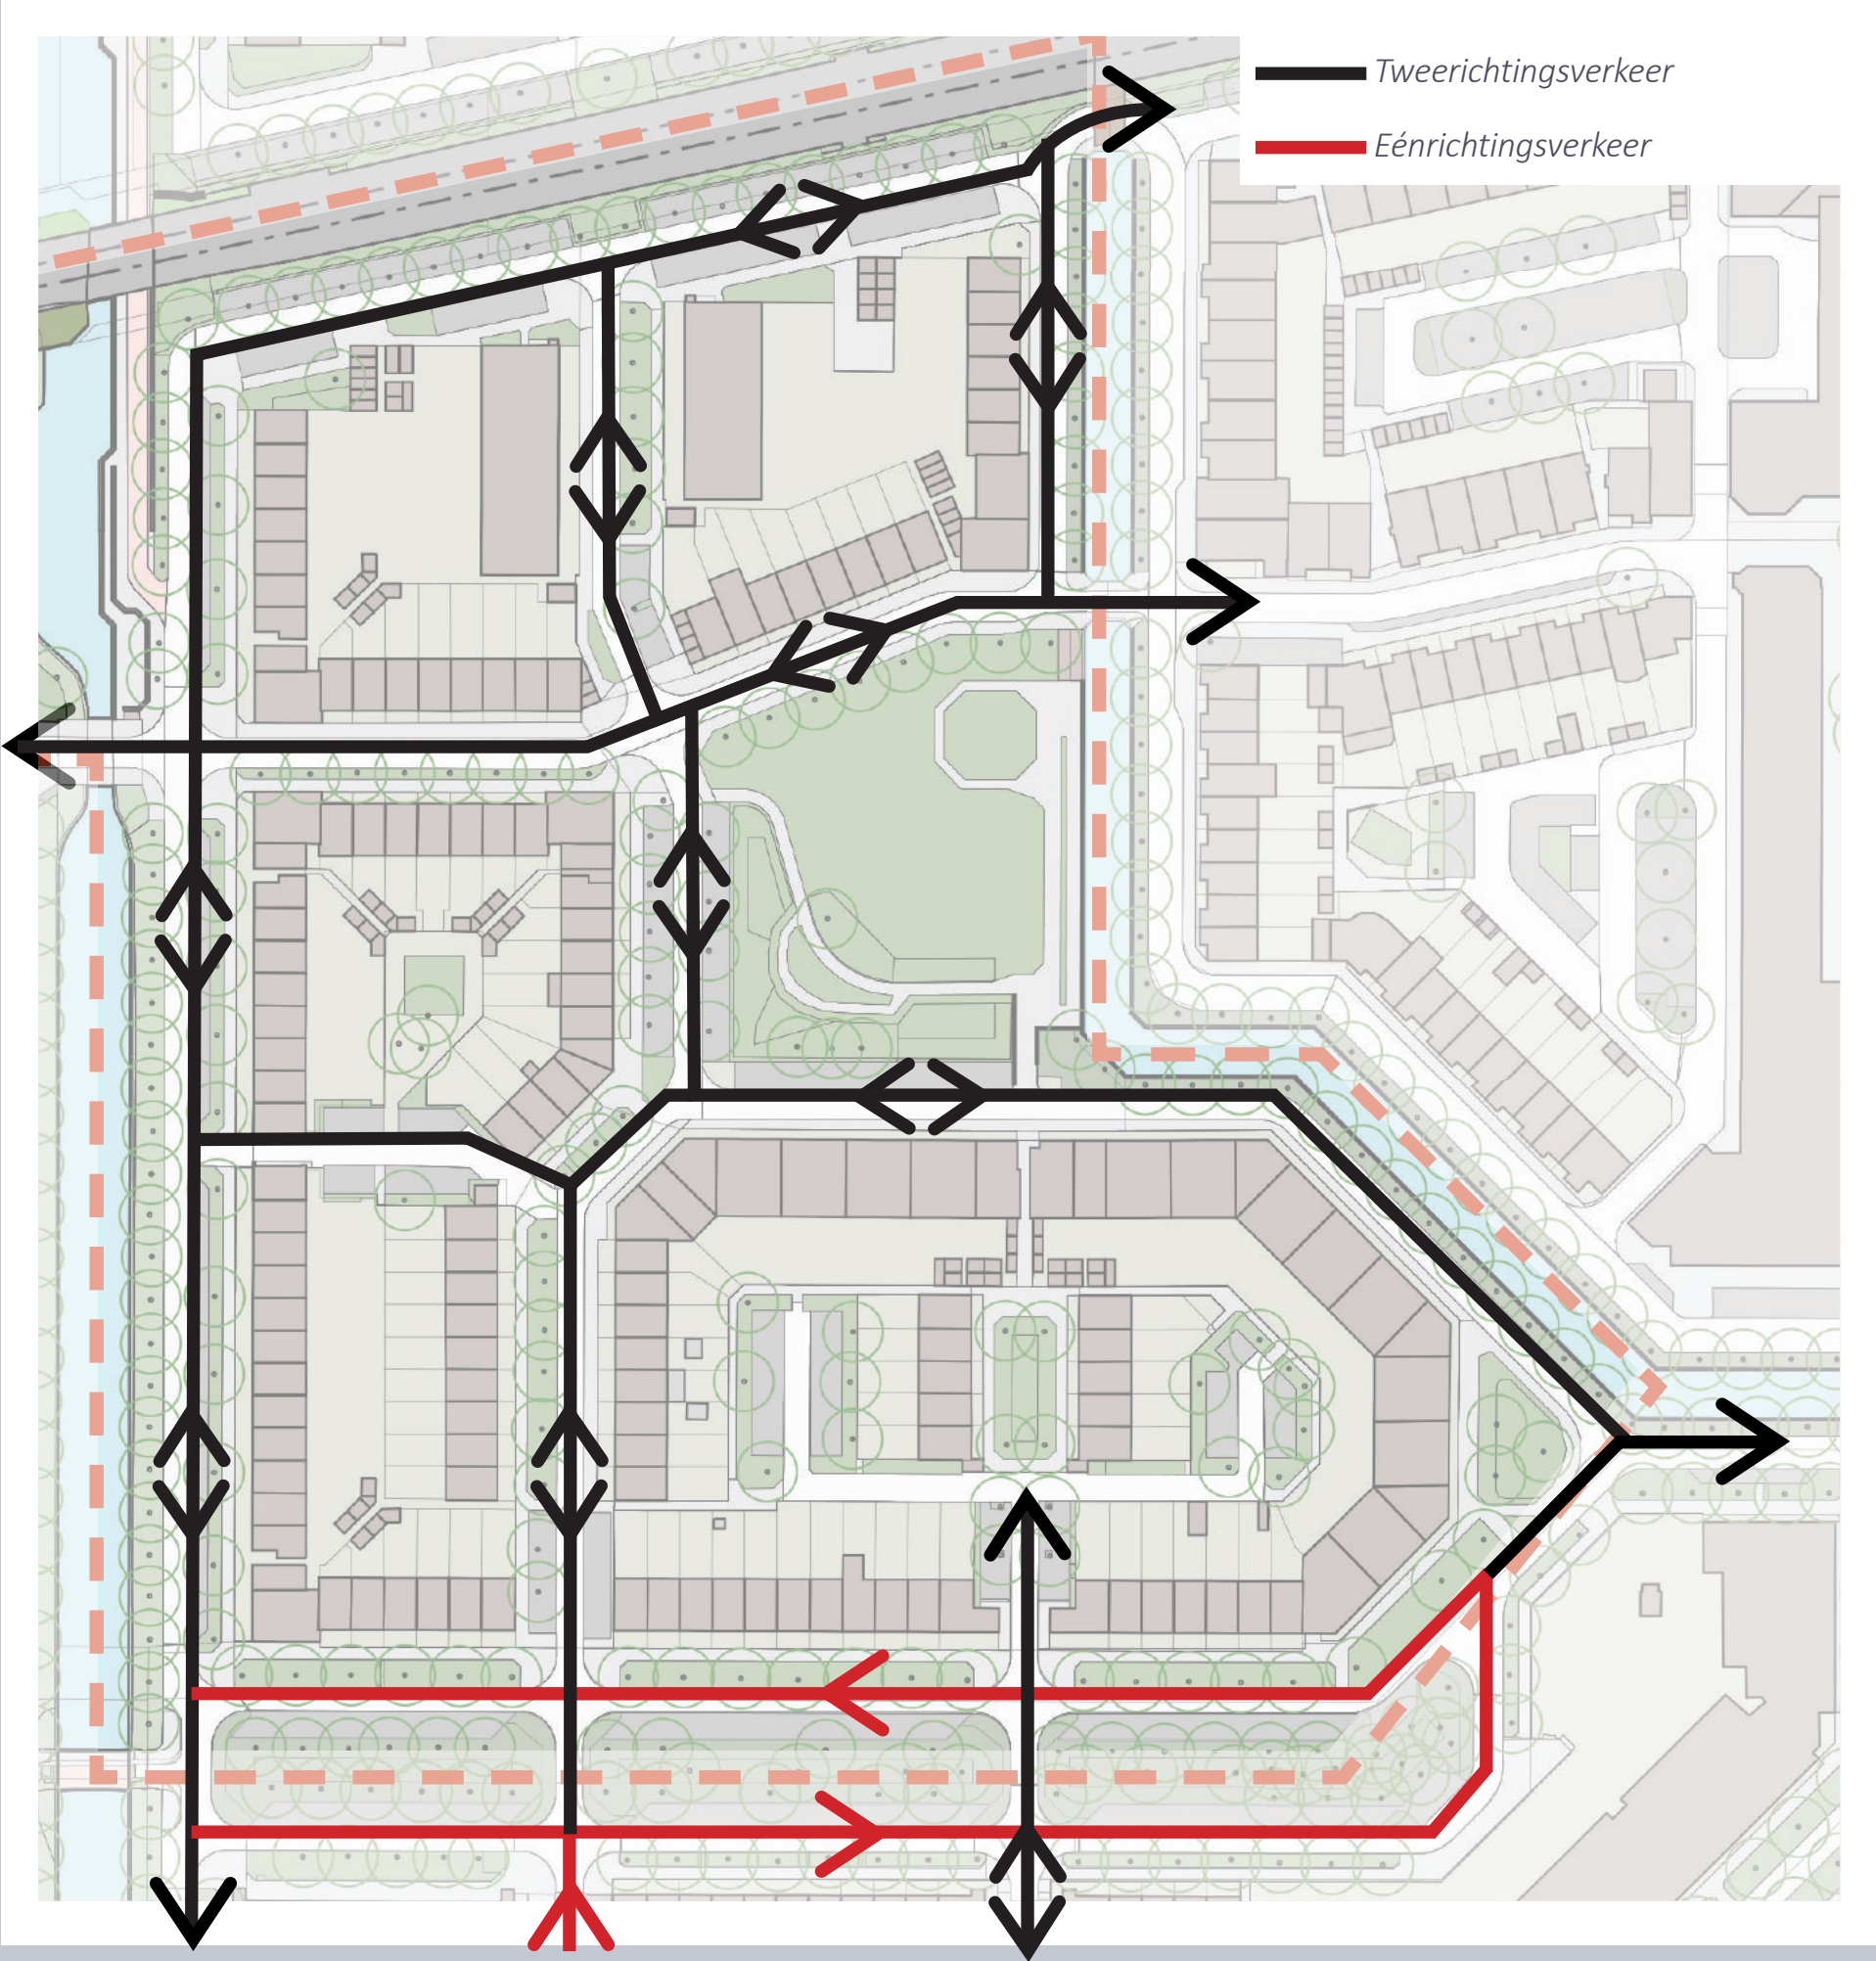


Nieuwe verkeerscirculatie

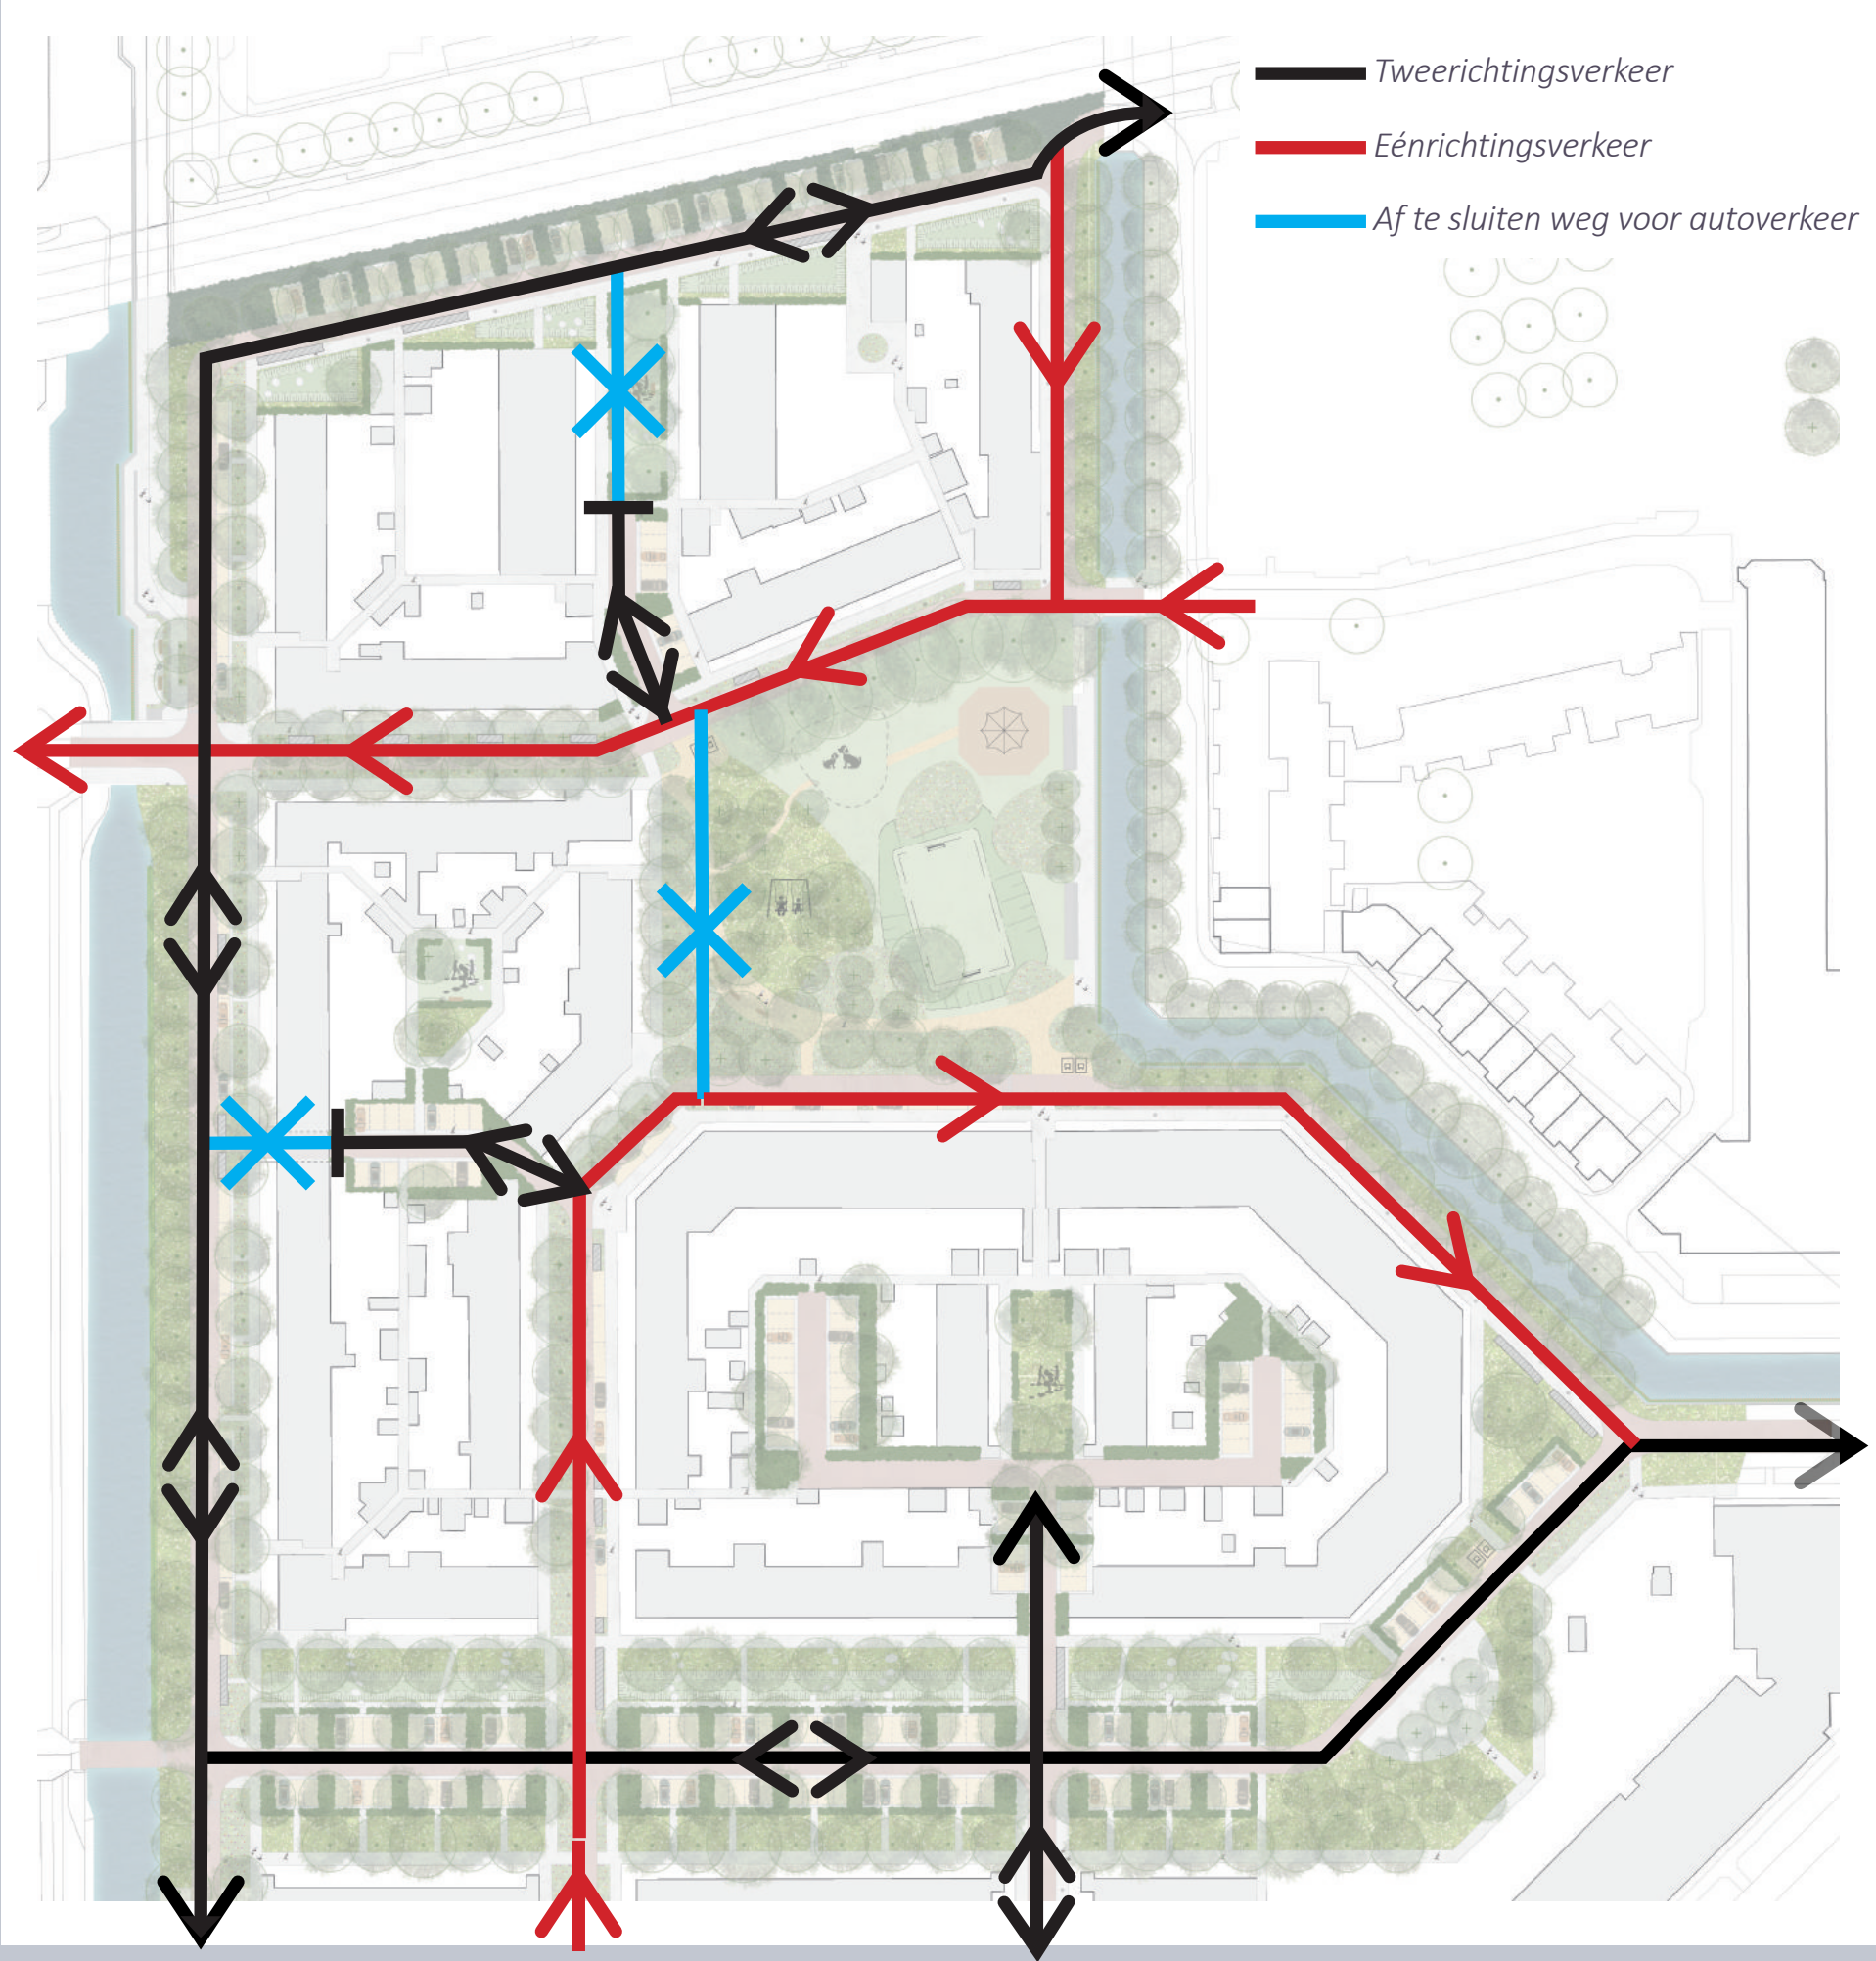

Hoofdfietsroutes

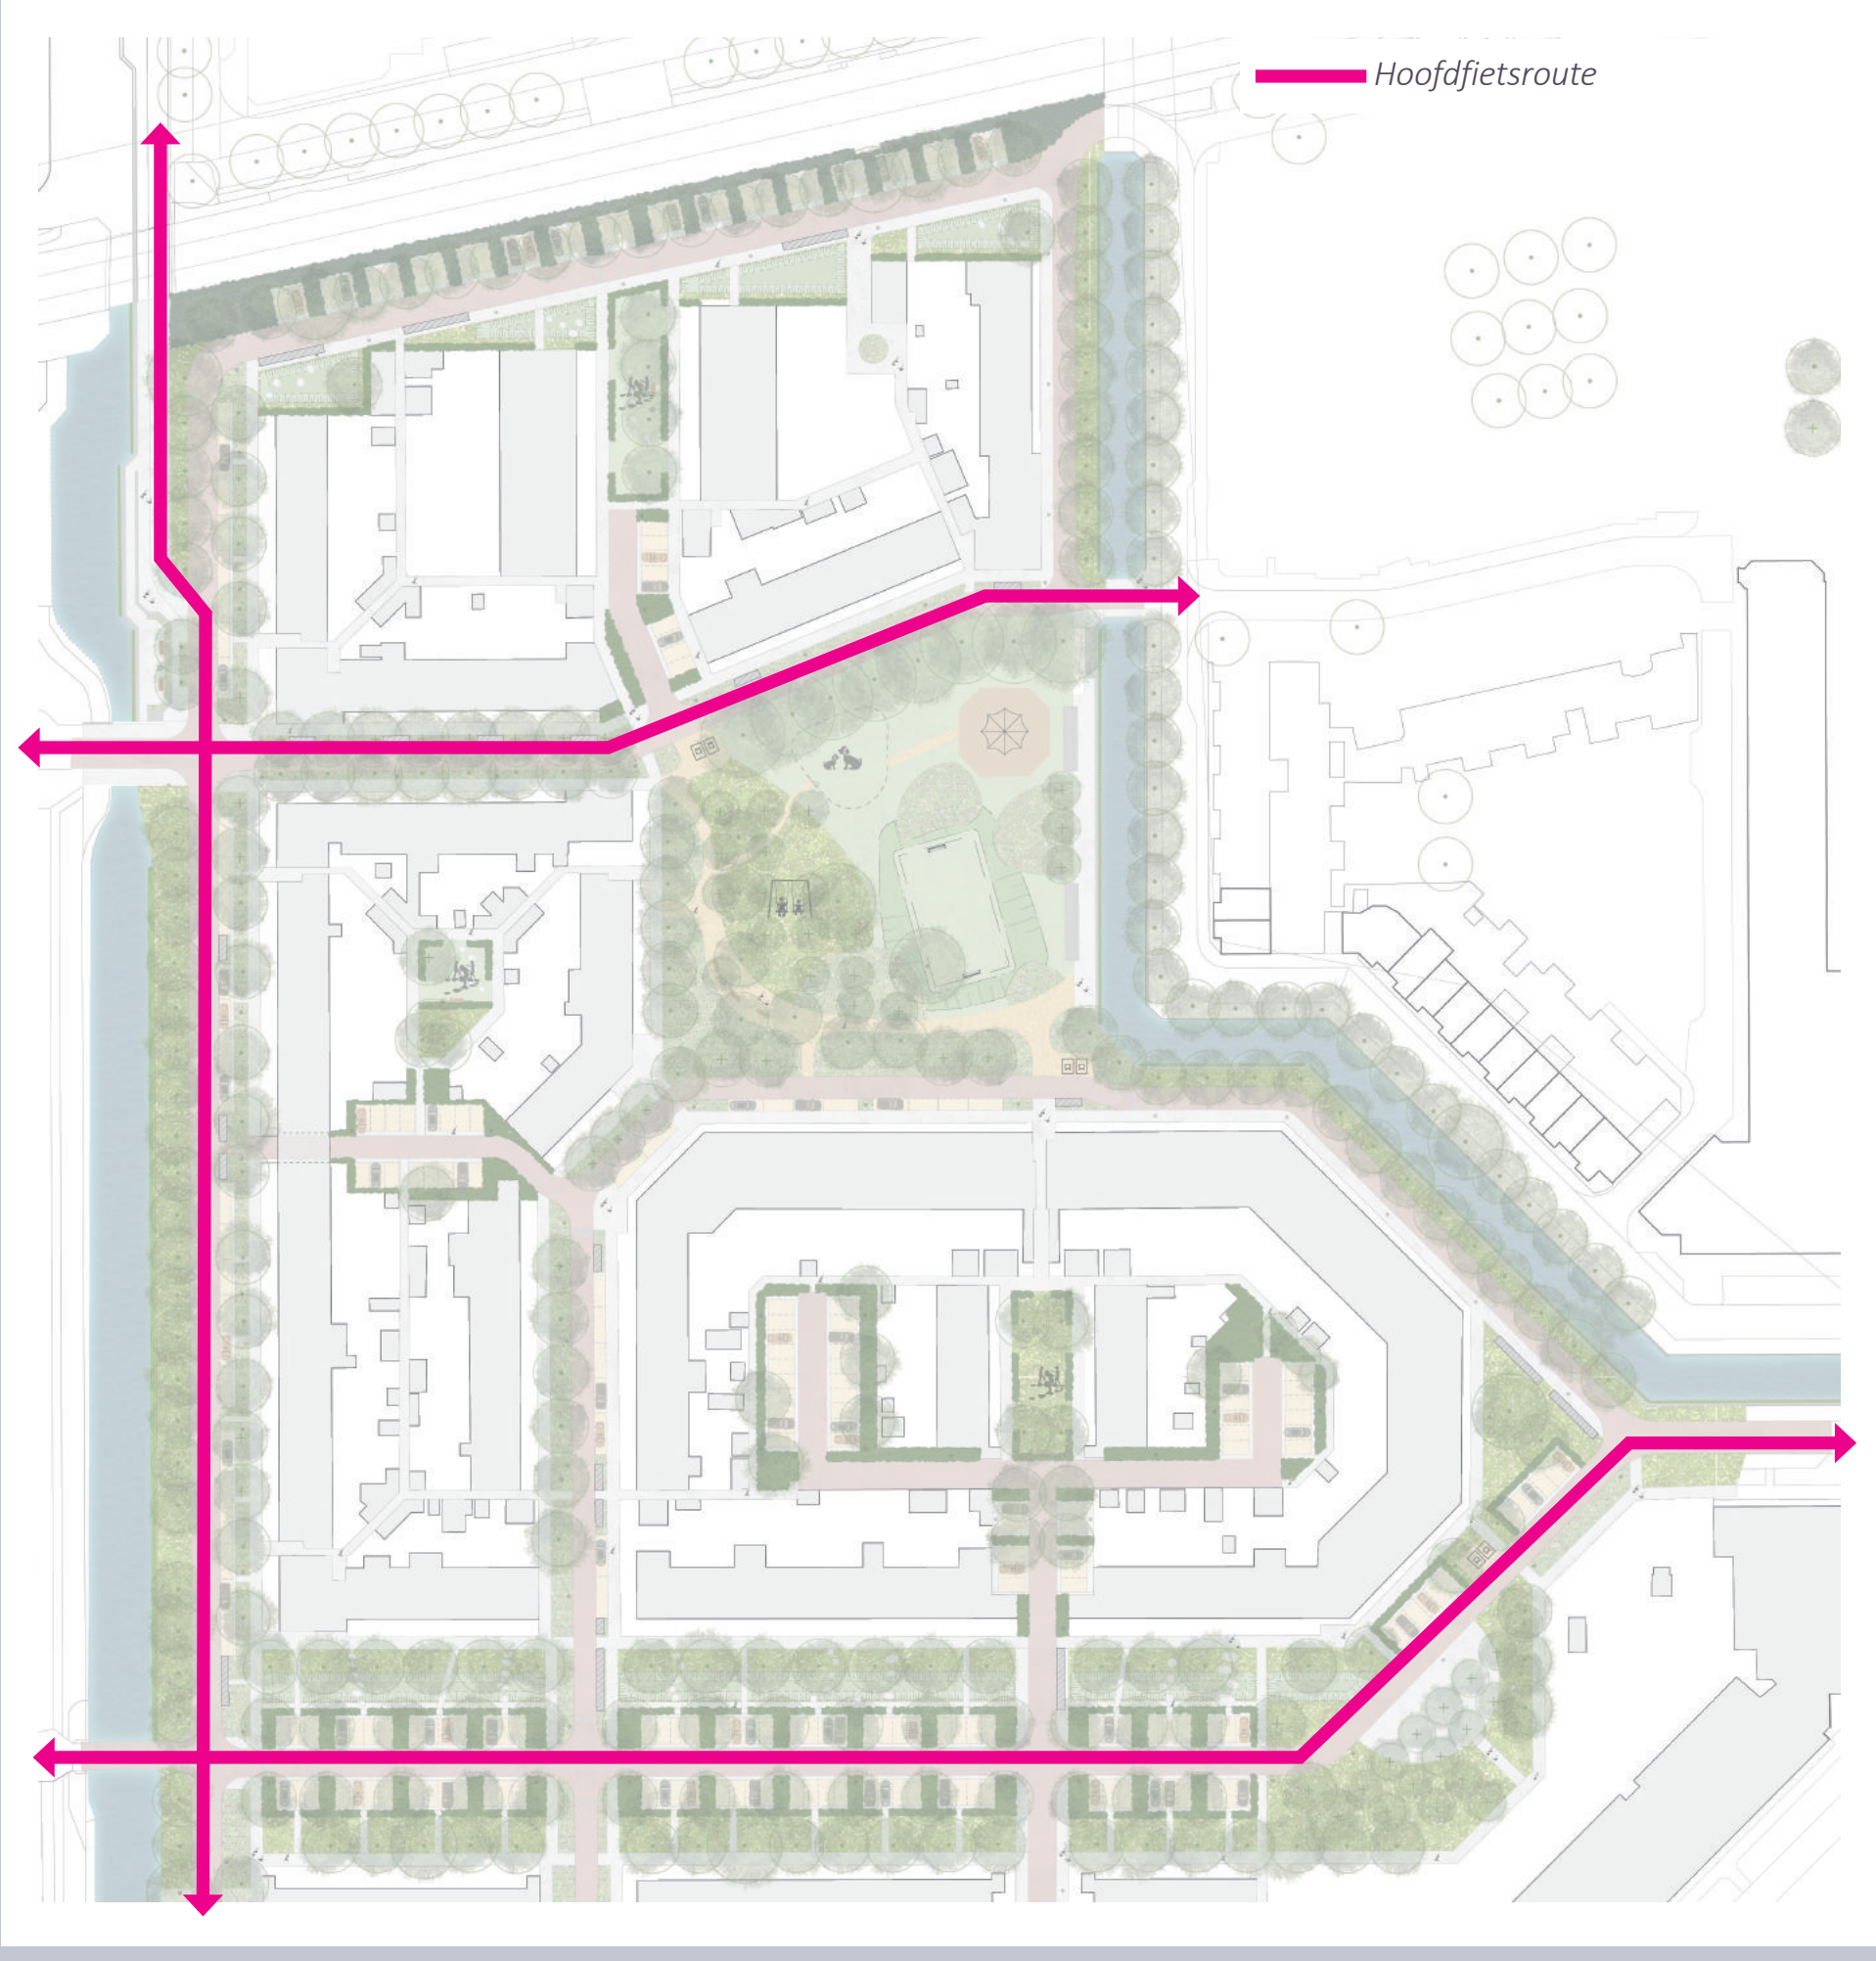

Toegankelijkheid voetganger

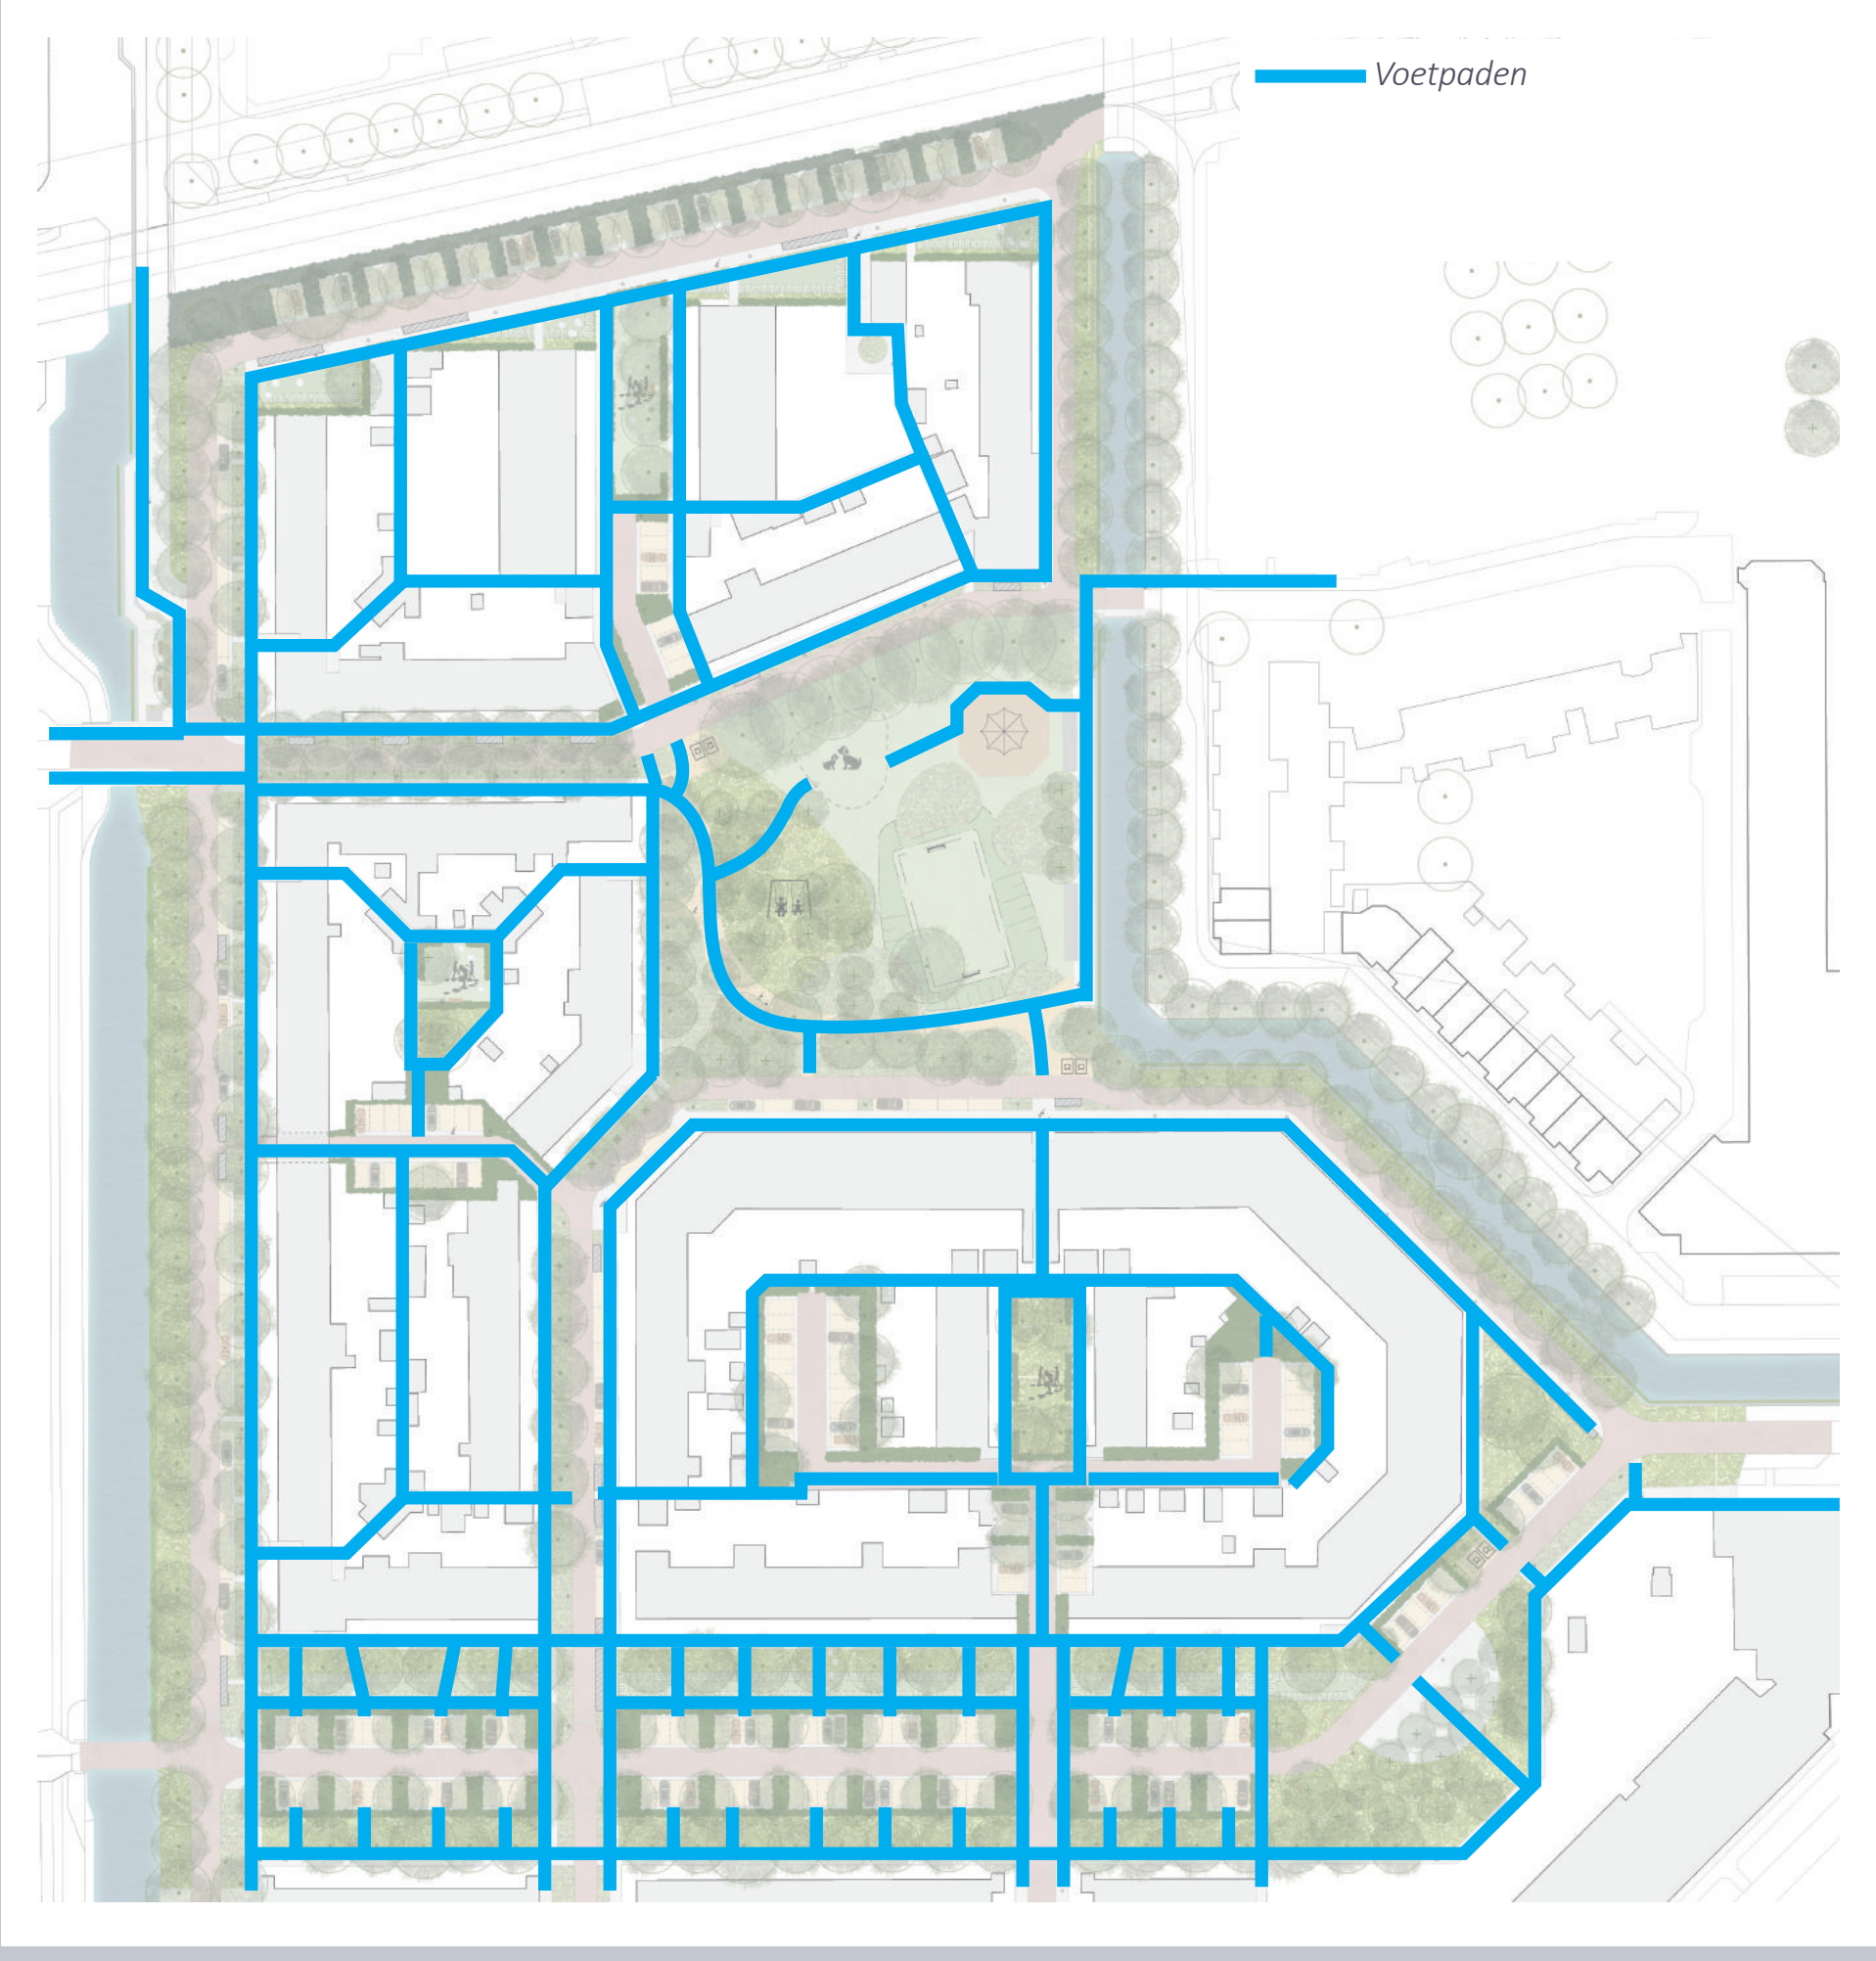


Verharding



Kansen voor de Kersenboogerd



Parkeren

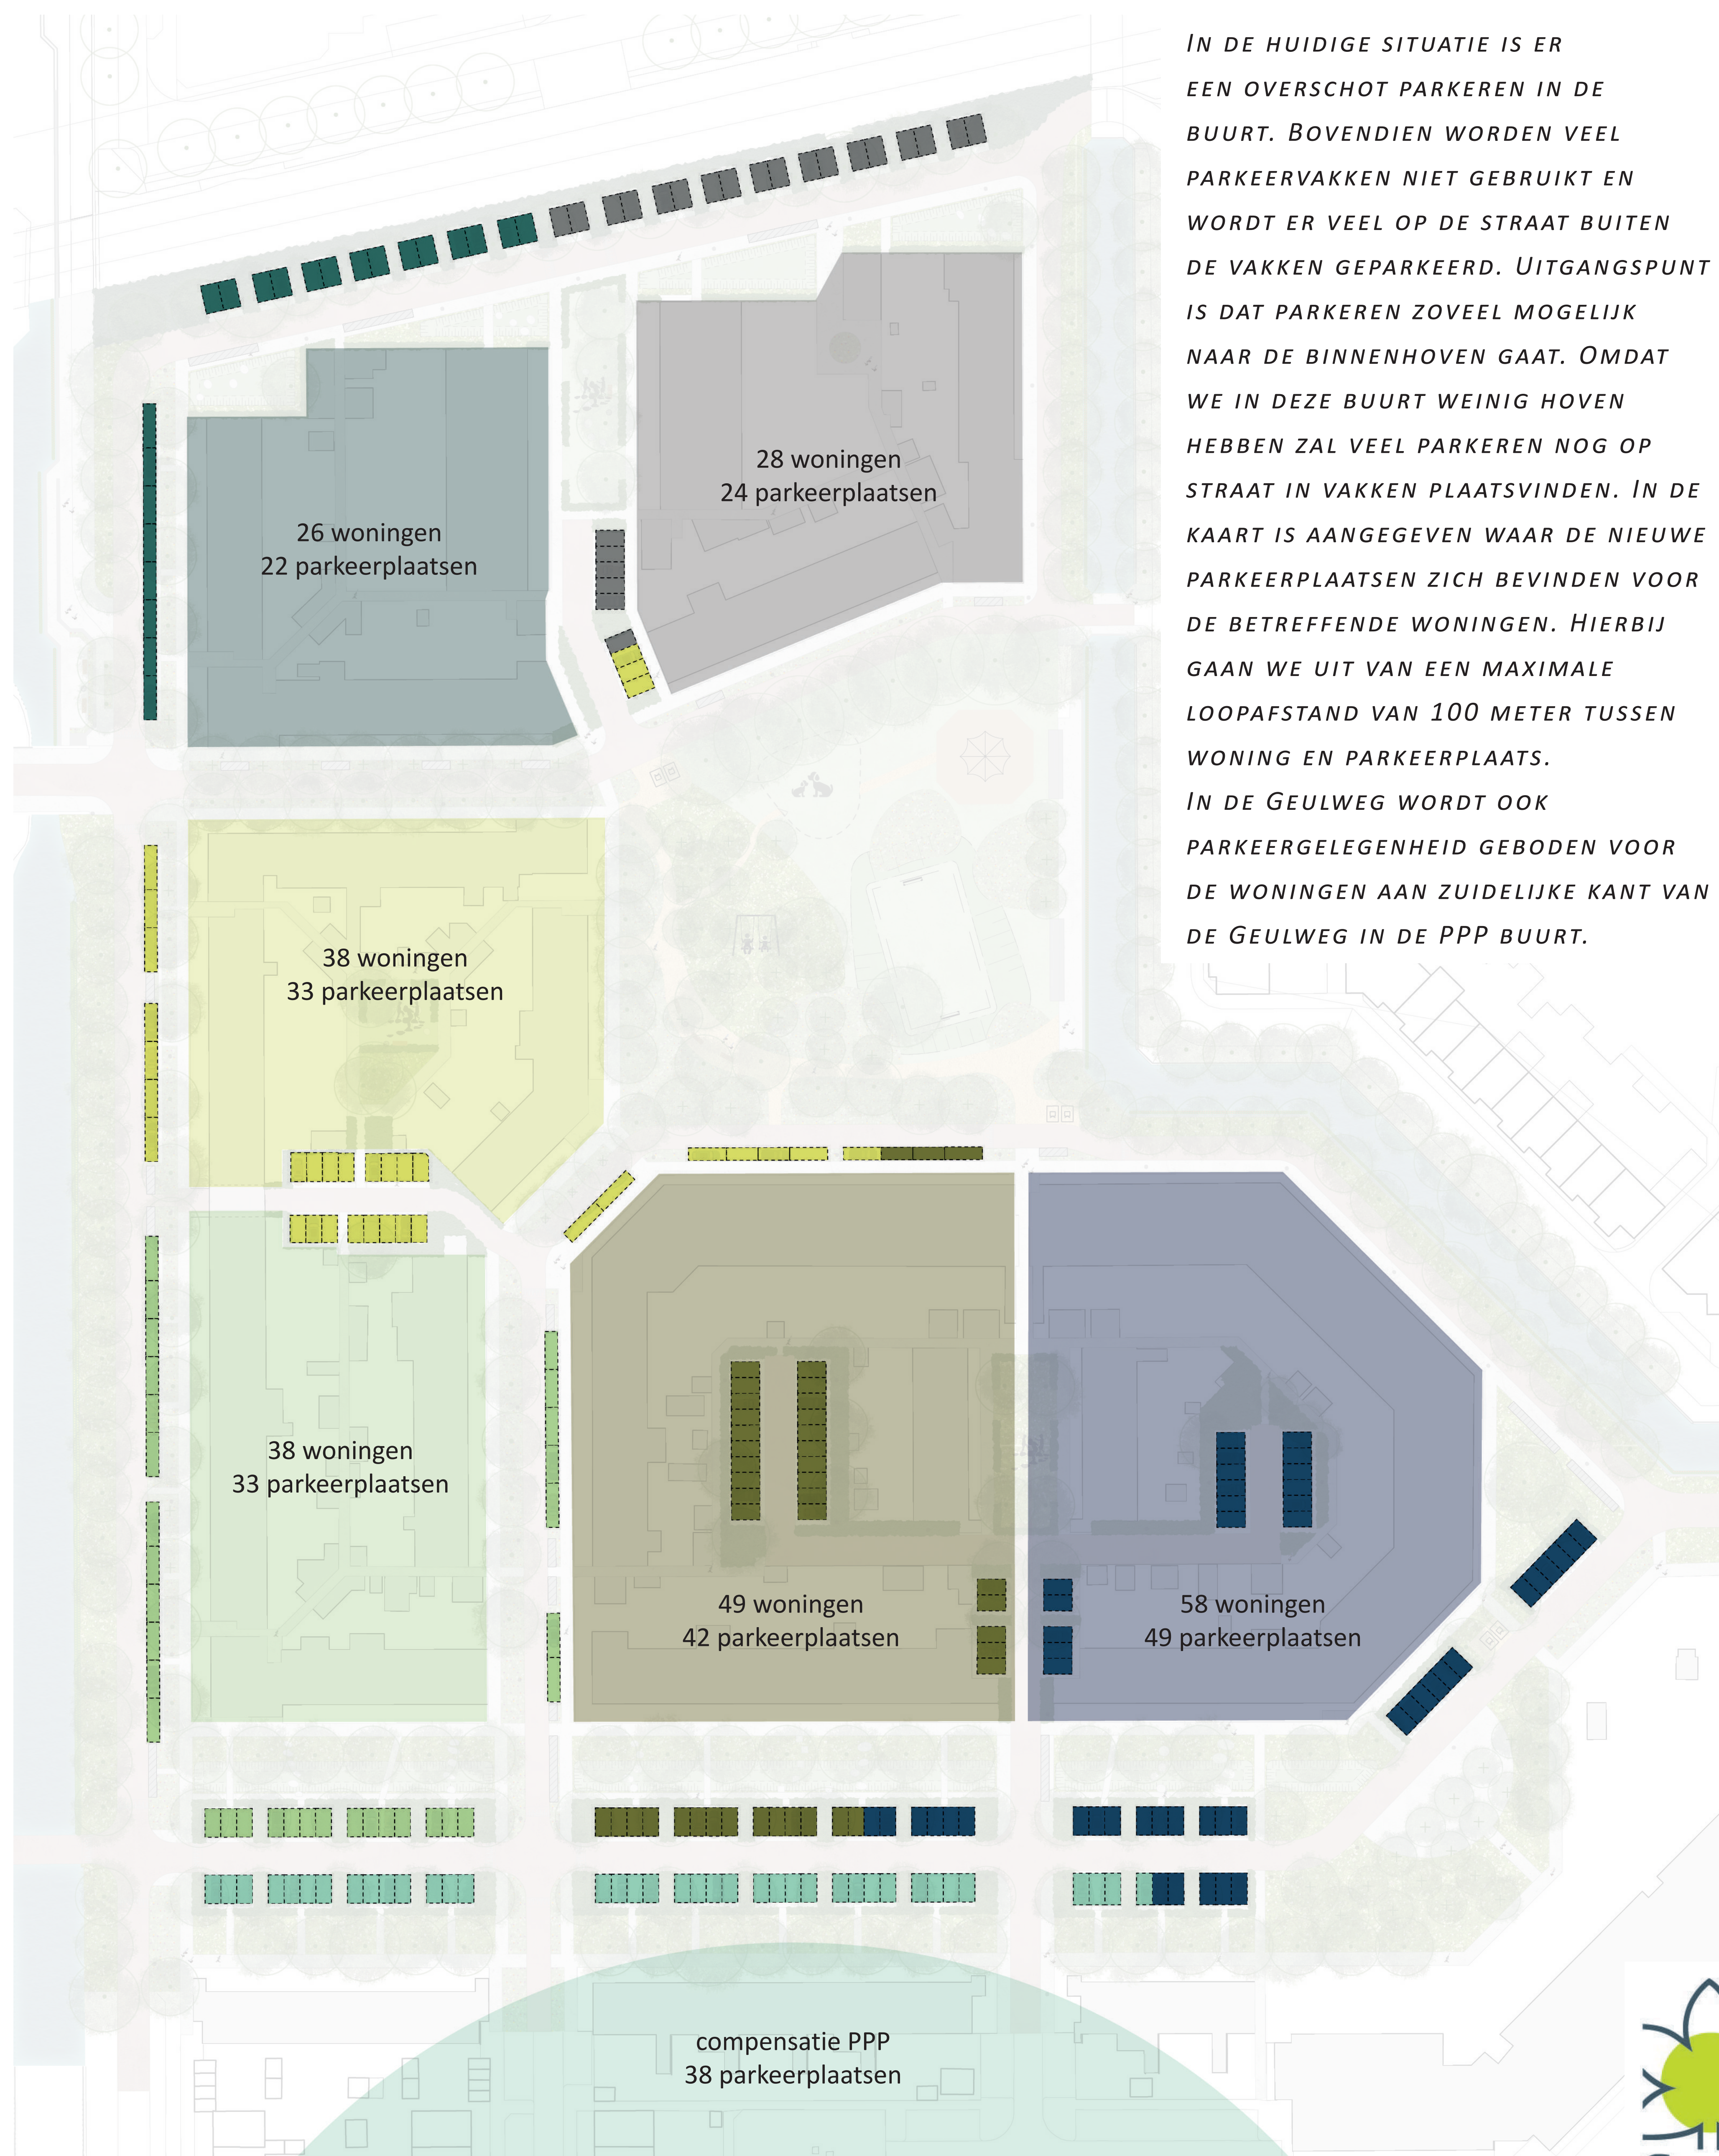

Kansen voor de Kersenboogerd

Huisvuil



HET HUISVUIL WORDT PER CONTAINER OPEGHAALD. OP DIT MOMENT ZIJN ER IN DE WIJK GEEN LOCATIES VOOR AANGEGEVEN. IN DE NIEUWE INRICHTING VAN DE WIJK WORDEN DE CONTAINERS OPGEHAALD OP DE DAARVOOR AANGEWEZEN PLEKKEN. OP DE KAART ZIET U WELKE PLEKKEN DIT ZIJN. OP DE AANGEGEVEN PLEKKEN WORDT EEN TEGEL AANGEBRACHT ZODAT U KUNT ZIEN WAAR DEZE PLEKKEN ZICH BEVINDEN. DE BESTAANDE ONDERGRONDE CONTAINERS BLIJVEN BEHOUDEN. EEN LOCATIE WORDT VERPLAATST. AAN DE BESTAANDE CONTAINERS WORDT ÉÉN NIEUWE GFT CONTAINER TOEGEVOEGD.



Legenda

-  Ondergrondse containers
-  Aanbiedplaatsen